"Seu dia termina bem quando a segurança está inserida no seu projeto."

RUA PRAIA FORMOSA
CABO VERDE–MG


EMPREITEIRA	
S.E	BHS
ALIMENTADOR	16 – F4
CHAVE/TRAFO	173991–630A
COORDENADA	354591–7625658
COD.MUNICIPIO	EX–6638
CONTA OI	

	DATA	MATRICULA
LIB. PROJ.	__/__/__	
OBRA RECEBIDA	__/__/__	

Ordem Interna
7CUA _____
8CUA _____
9CUA _____

CHI PREVISTO	DISPOSITIVO DE SECCIONAMENTO
210	173991–630A

RECURSO DE REDUÇÃO DE CHI:
- ☐ LINHA VIVA
- ☐ MEGA JAMPER
- ☐ EQUIPES ADICIONAIS
- ☐ GARRA VIVA
- ☐ GERADOR
- ☐ OUTROS: _____

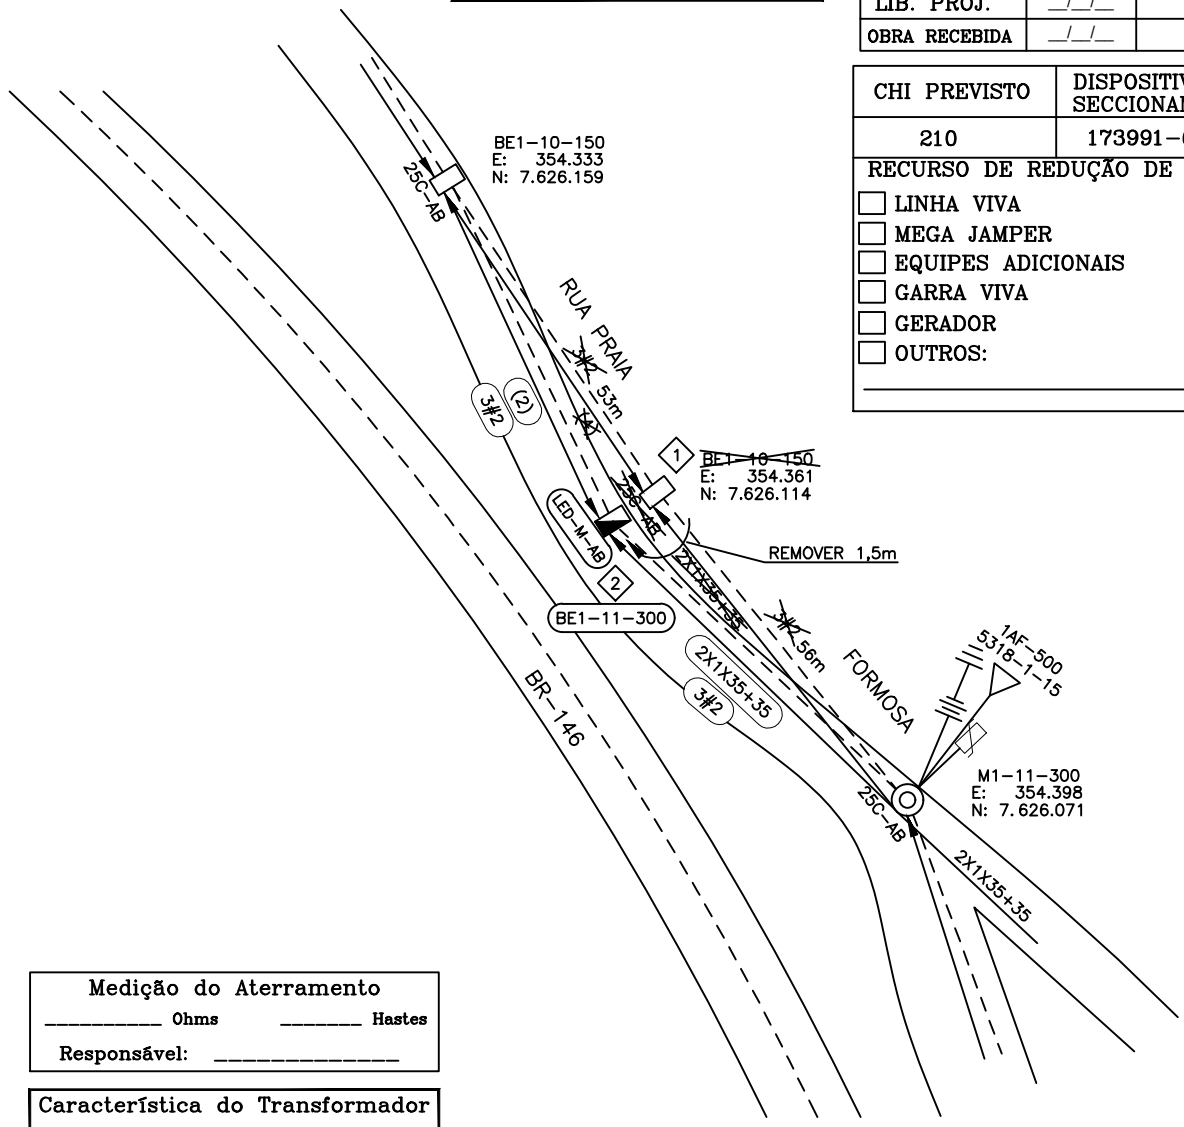

Medição do Aterramento
_____ Ohms _____ Hastes
Responsável: _____

Característica do Transformador
Nº Cemig D: _____
Fabricante: _____
Nº de série: _____
Entregue em: ___ / ___ /___
Obs.:

CEMIG EM/MP
OBRA PARTICULAR
Projeto:
Liberado por:
Nº Pessoal: _____ Data: ___ /___ / ___

Esta liberação não isenta responsabilidade da empreiteira quanto a observância das normas e padrões da CEMIG D e eventuais falhas no projeto não reconhecíveis na análise.

Neste Projeto não há implicação ambiental, que justifique qualquer Licença.

DISTRIBUIÇÃO AUTOMÁTICA DE CÓPIAS

DISTR.	QTDE/TIPO	ÓRGÃO	TOTAL

CLASSIFICAÇÃO

RESPONSÁVEL TÉCNICO:
SIDNEY DOS REIS SILVA COELHO:46779760668
Assinado de forma digital por SIDNEY DOS REIS SILVA
Dados: 2023.10.18 05:35:17 -03'00'
SIDNEY DOS REIS S. COELHO
ENGENHEIRO ELETRICISTA
CREA 65.976/D–MG
27/06/2023

PROJETO:
ELI CARLOS FERREIRA
CFT1234713726 10
DATA: 27/06/2023
DESENHO: ELI CARLOS
LEVANTAMENTO: SIDNEY

SICOEL PROJETOS E ASSESSORIA

CLIENTE: PREFEITURA MUNICIPAL DE CABO VERDE
LOCAL DA OBRA: CABO VERDE–MG
DESCRIÇÃO SERVIÇOS:
REMOÇÃO DE POSTE POR MOTIVO DE SEGURANÇA

NÚM. PROJETO:
ESCALA: 1/1000
MAPA: 46–07–22
FOLHA: 01/01 A4