
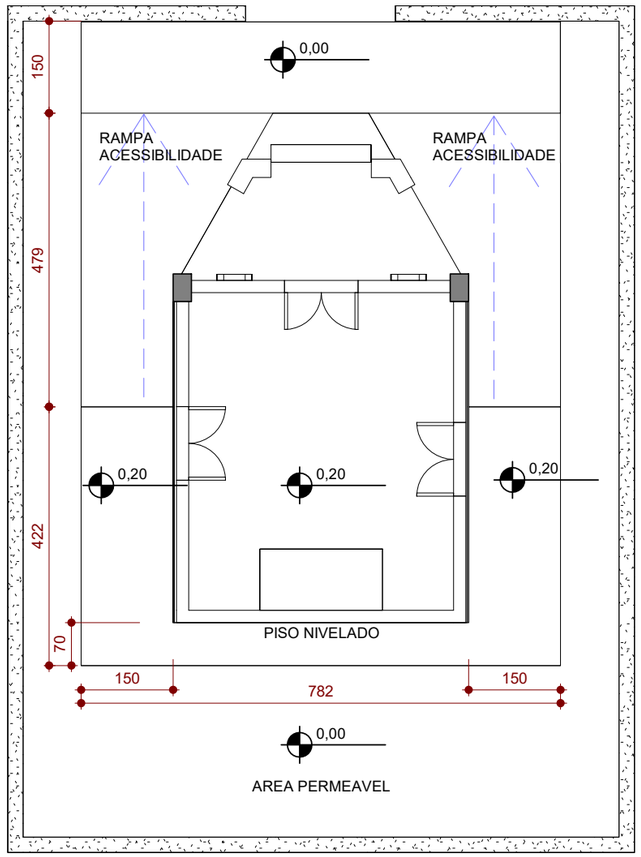



1 TÉRREO PREF

ESCALA - 1 : 100

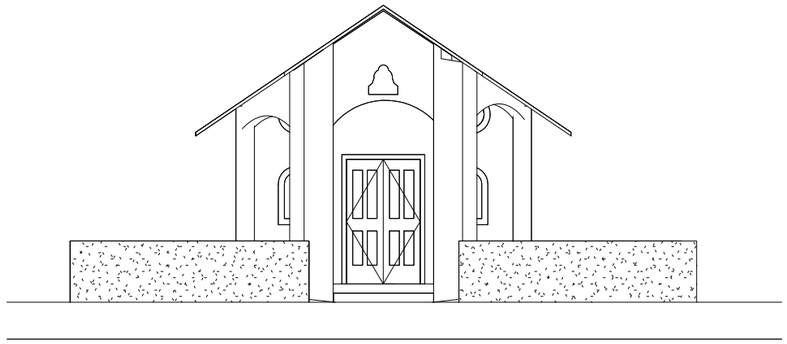


2 ELEVAÇÃO 03

ESCALA - 1 : 100

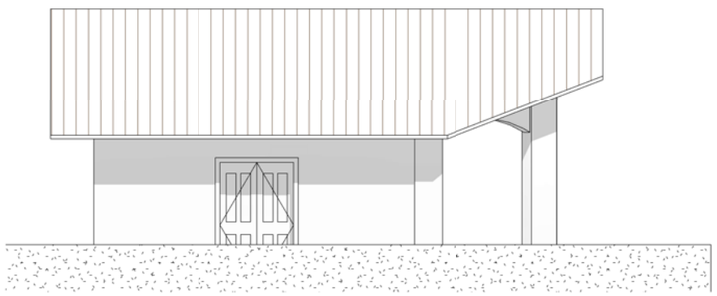


3 ELEVAÇÃO 04

ESCALA - 1 : 100

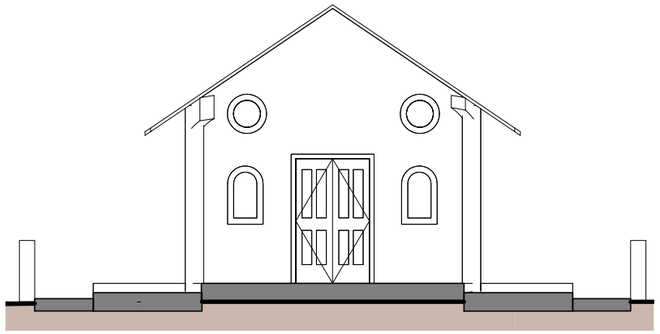

4 CORTE FRONTAL

ESCALA - 1 : 100

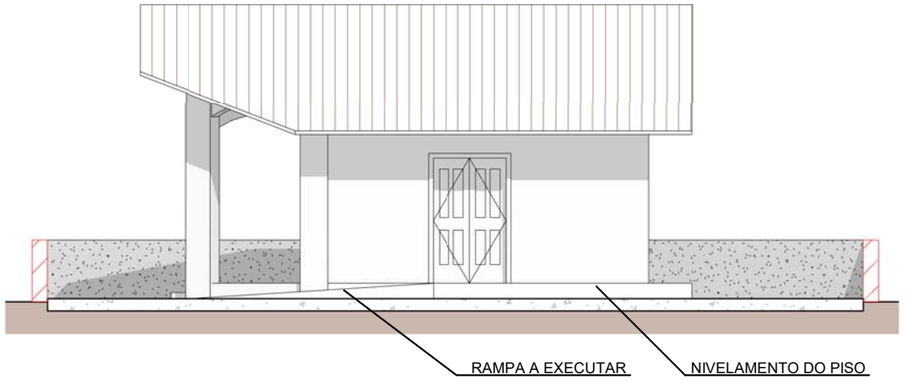

5 VISTA LATERAL

ESCALA - 1 : 100

EDUARDO CAVAZINI VIZARRO:16312388840

Assinado de forma digital por EDUARDO CAVAZINI VIZARRO:16312388840
Dados: 2023.03.31 08:49:57 -03'00'

Studio Arquitetura e Perícia



NOTA

PREJETO DE REFORMA DA CAPELA

- TODA E QUALQUER TAREFA A SER EXECUTADA DEVERA SEGUIR O MEMORIAL DESCRITIVO.

- O PISO EXTERNO DEVERA SER NIVELADO AO PISO INTERNO COM EXECUÇÃO DE RAMPA DE ACESSIBILIDADE EM AMBOS OS LADOS.

PROJETO REFORMA CAPELA VISTA ALEGRE

PREFEITURA MUNICIPAL DE CABO VERDE

Arq.	EDUARDO CAVAZINI VIZARRO CAU A189358-0	A01
Desenhada por	Eduardo Vizarro	
End. Obra	Fazenda bela vista, prop/ Henrique Vieira	escala 1 : 100

VIZARRO.EDU@TERRA.COM.BR

29/03/2023 10:14:38