


INÍCIO
E240


LATITUDE: 21°27'46.71"S
LONGITUDE: 46°19'21.04"O

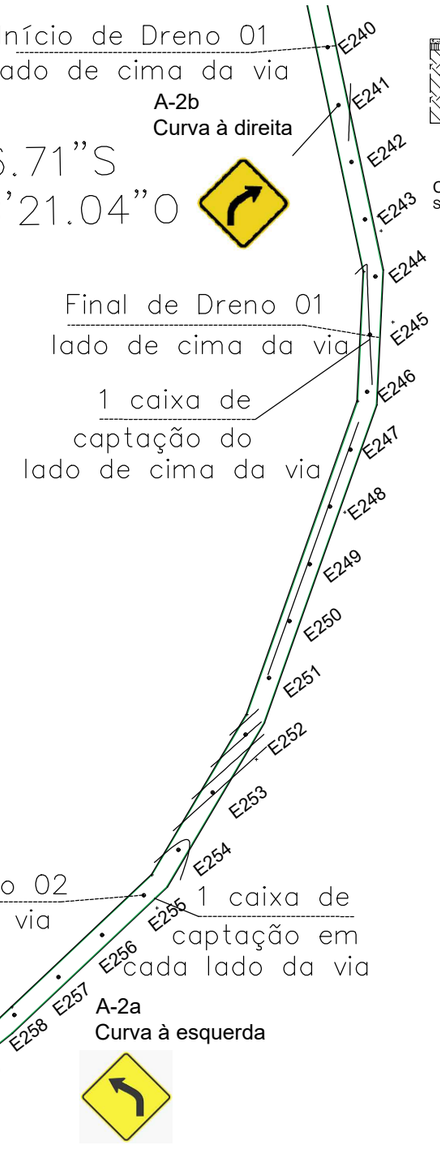


FIM
E273


LATITUDE: 21°28'7.11"S
LONGITUDE: 46°19'34.60"O

DETALHE:
DRENO A EXECUTAR

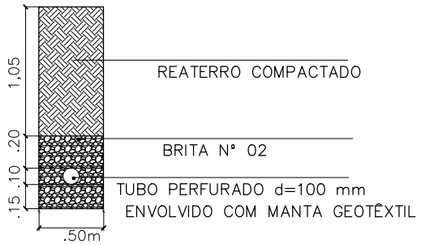


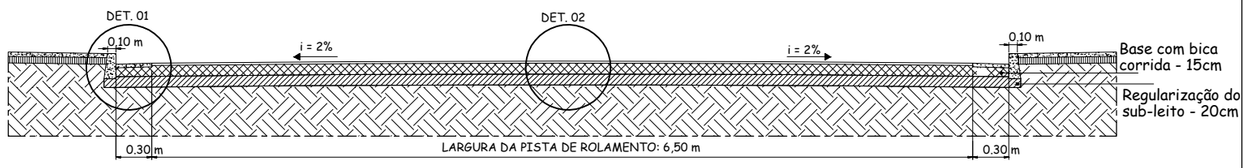


CORTE - PISTA
S/ESCALA

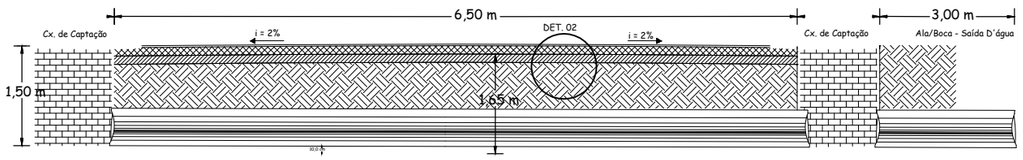

DETALHES DO BUEIRO
S/ESCALA

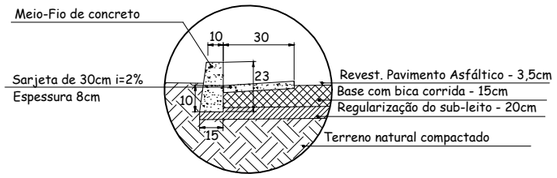

DETALHE 01
Sem escala
Cotas em cm

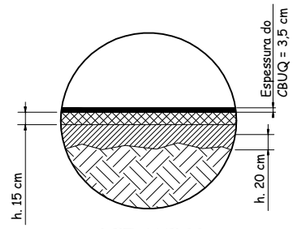

DETALHE 02
Sem escala

*NOTA: DISTANCIAMENTO ENTRE AS ESTACAS À CADA 20,00 METROS

PROJETO GEORREFERENCIADO
Serra dos Lemes
ESCALA 1/250

PROJETO DE PAVIMENTAÇÃO ASFÁLTICA EM CBUQ

PROJETO DE PAVIMENTAÇÃO ASFÁLTICA EM CBUQ E REDE DE DRENAGEM PLUVIAL E SINALIZAÇÃO VIÁRIA

Local: Trecho 3 da estrada vicinal de acesso ao Distrito Serra Dos Lemes - (estaca 240,0 à estaca 273), Município de Cabo Verde/MG.

DIMENSÕES	UNIDADE
Comprimento do Trecho:	660,00 m
Largura da pista:	6,50 m

RESP. TÉCNICO

ENG°CIVIL MÁRCIA A.E. MADEIRA
CREA-MG 176.622/D

PROPRIETÁRIO

PREFEITURA MUNICIPAL DE CABO VERDE
CNPJ 17.909.599/0001-83

CARIMBOS/APROVAÇÕES:

CÓDIGO DO PROJETO Nº: "PROJ.PAV.ASF.S.LEMES-PMCV/2022 - E240 à E273"

FOLHA 01/01 | DATA: Abril/2022

ART Nº: