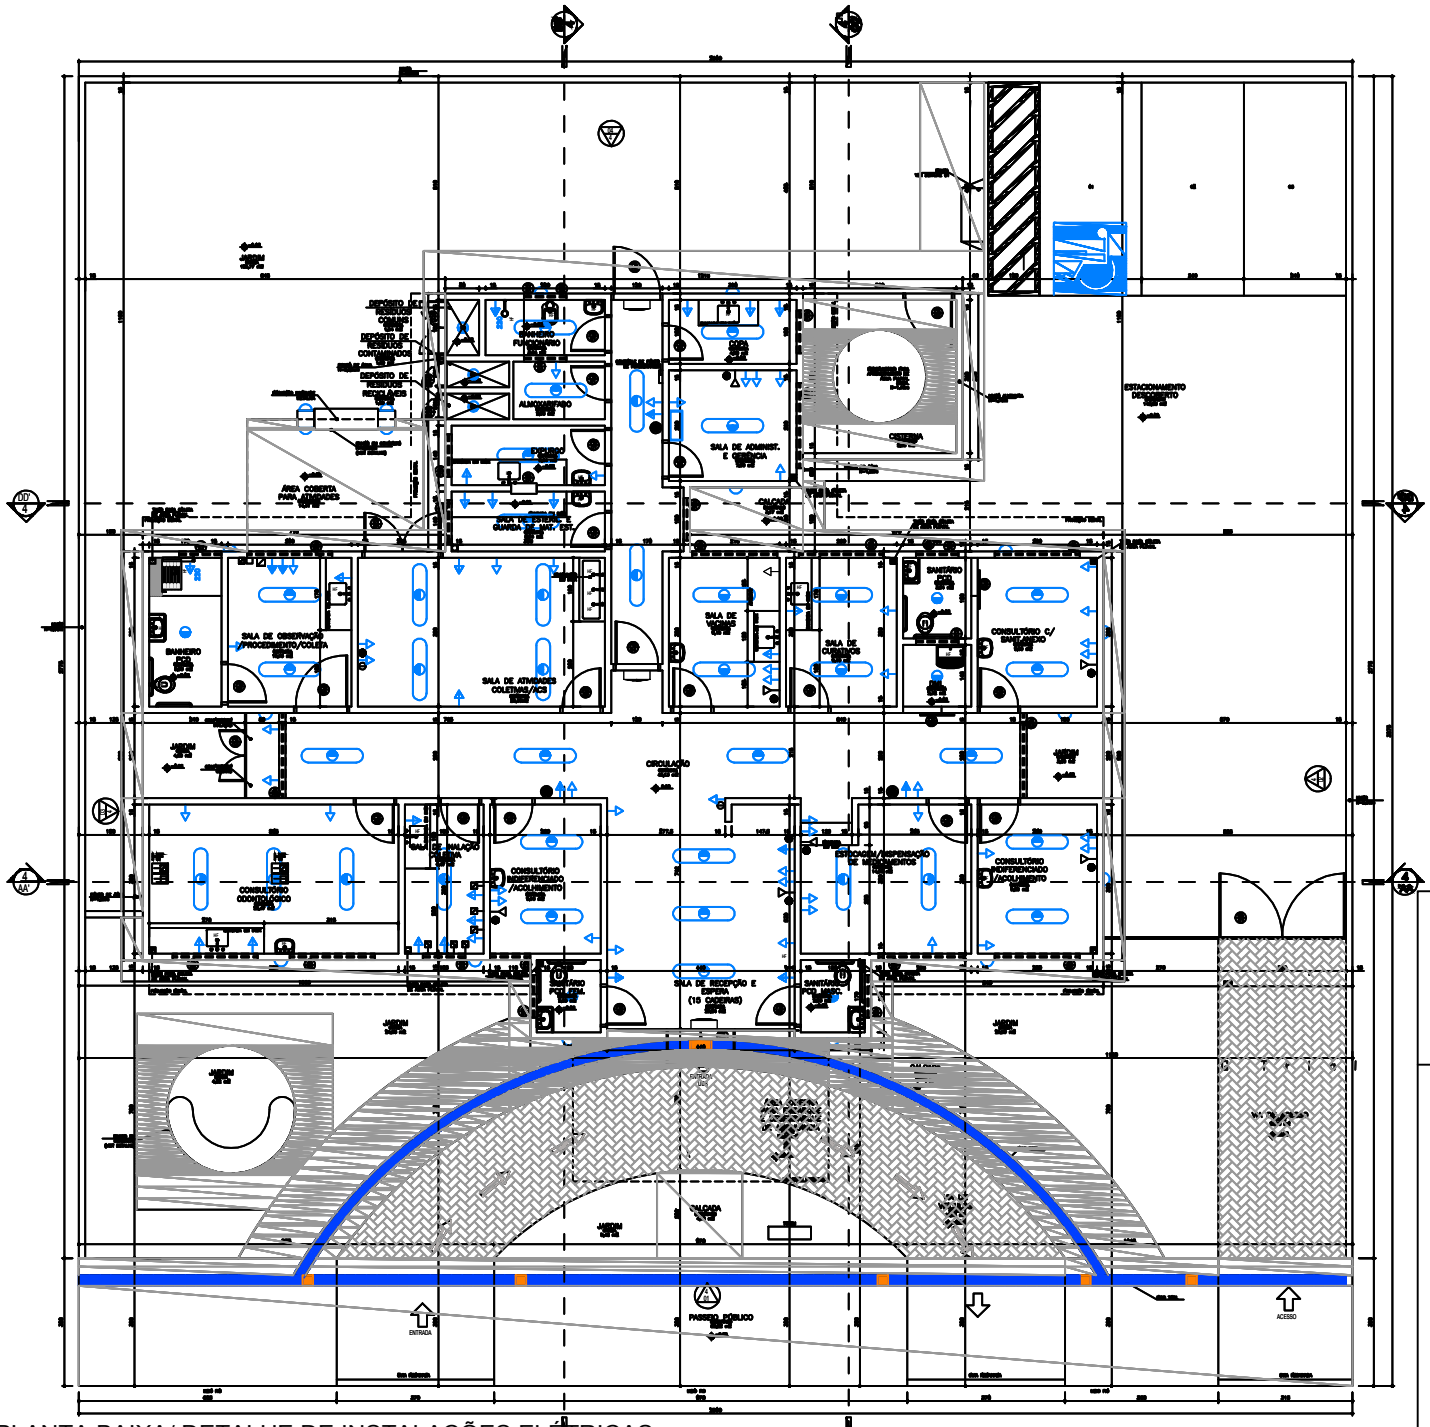

PLANTA BAIXA/ DETALHE DE INSTALAÇÕES ELÉTRICAS

Nível 0.00m
Esc.: 1:50
Área: 288,22m2

Cores da Fachada

- Cor verde: Pintura texturizada, cor verde.
- Cor azul: Pintura texturizada, cor azul.
- Cor cinza: Pintura texturizada, cor cinza.

NOTA: –Os ambientes sanit./PCD e banheiro/vest./func. feminino terão forro de gesso 2,40m para os ambientes DML e almoxarifado terem janelas voltadas para o exterior.
– O muro receberá pintura texturizada cor cinza
– A marquise receberá pintura eletrostática cor cinza.

Responsável Técnico Márcia Aparecida Evangelista Madeira Engenheira Civil	CREA / CAU 176.622/D
Proprietário Edson José Ferreira Prefeito do município de Cabo Verde – MG	CPF 342.391.116-68
Título: UBS	Data: Abril 2018
Local: Bairro dos Coelhos	Folha: 01/16
Conteúdo: Planta Baixa/Instalações Elétricas	
Carimbos/ Aprovações	

DADOS DO PROJETO BÁSICO

REVISÕES