
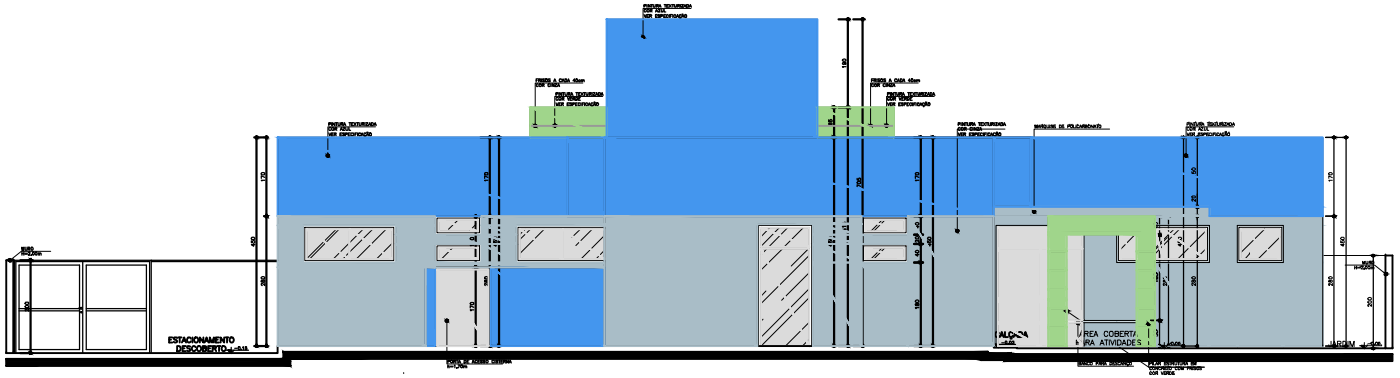



FUNDO

Escl 1:50

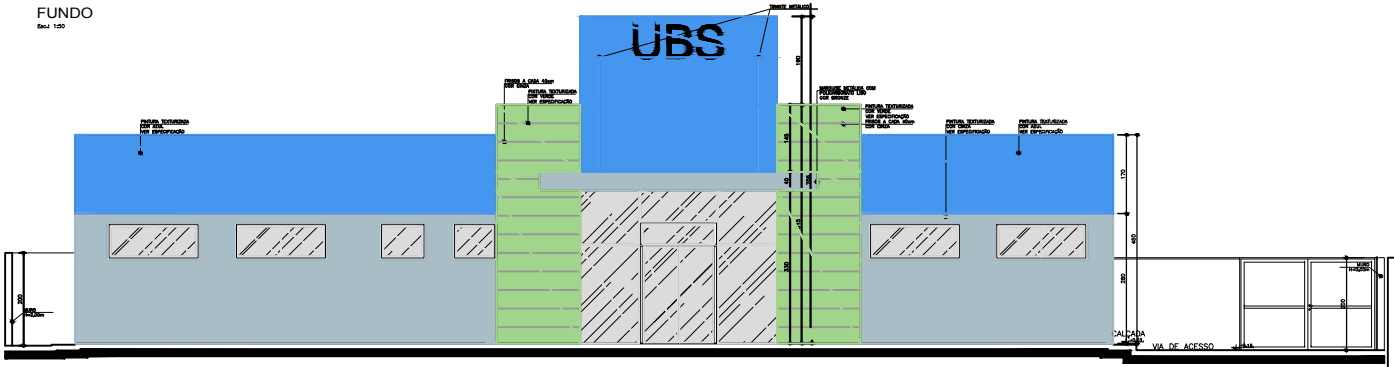

FACHADA

Escl 1:50

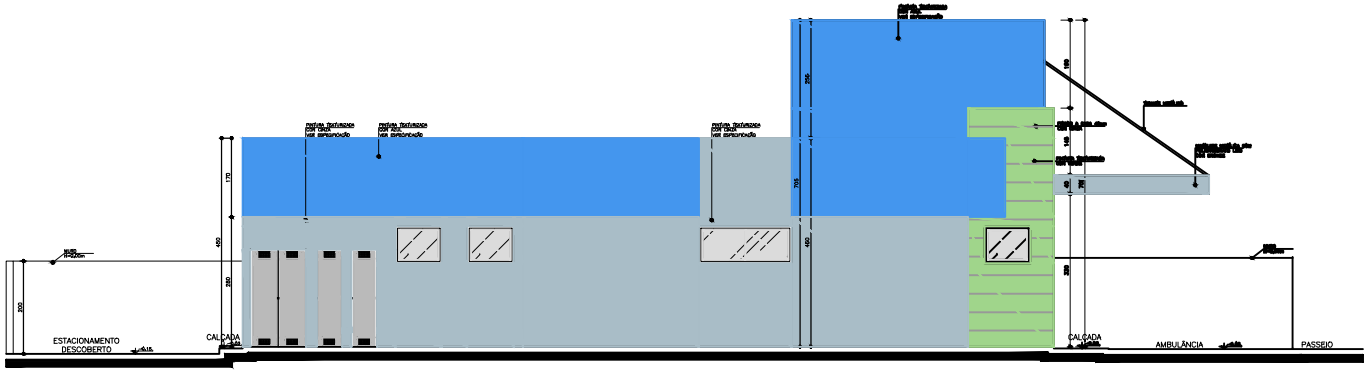

LATERAL DIREITA

Escl 1:50

Cores da Fachada

- Cor verde: Pintura texturizada, cor verde.
- Cor azul: Pintura texturizada, cor azul.
- Cor cinza: Pintura texturizada, cor cinza.

NOTA: →Os ambientes sanit./PCD e banheiro/vest./func. feminino terão forro de gesso 2,40m para os ambientes DML e almoxarifado terem janelas voltadas para o exterior.
→ O muro receberá pintura texturizada cor cinza
→ A marquise receberá pintura eletrostática cor cinza.

Responsável Técnico Mirela Aparecida Evangelista Medeiros Engenheira Civil	CREA / CAU 176.622/D
Proprietário Edson José Ferreira Prefeito do município de Cabo Verde – MG	CPF 342.391.116-68
Título UBS	Data Abril 2018
Local Bairro dos Coelhos	Folha 03/16
Conteúdo Cortes / Fachadas	
Carimbos/ Aprovações	

DADOS DO PROJETO BÁSICO

INDICADAS

CORTES/FACHADAS

Esc.: 1:50