

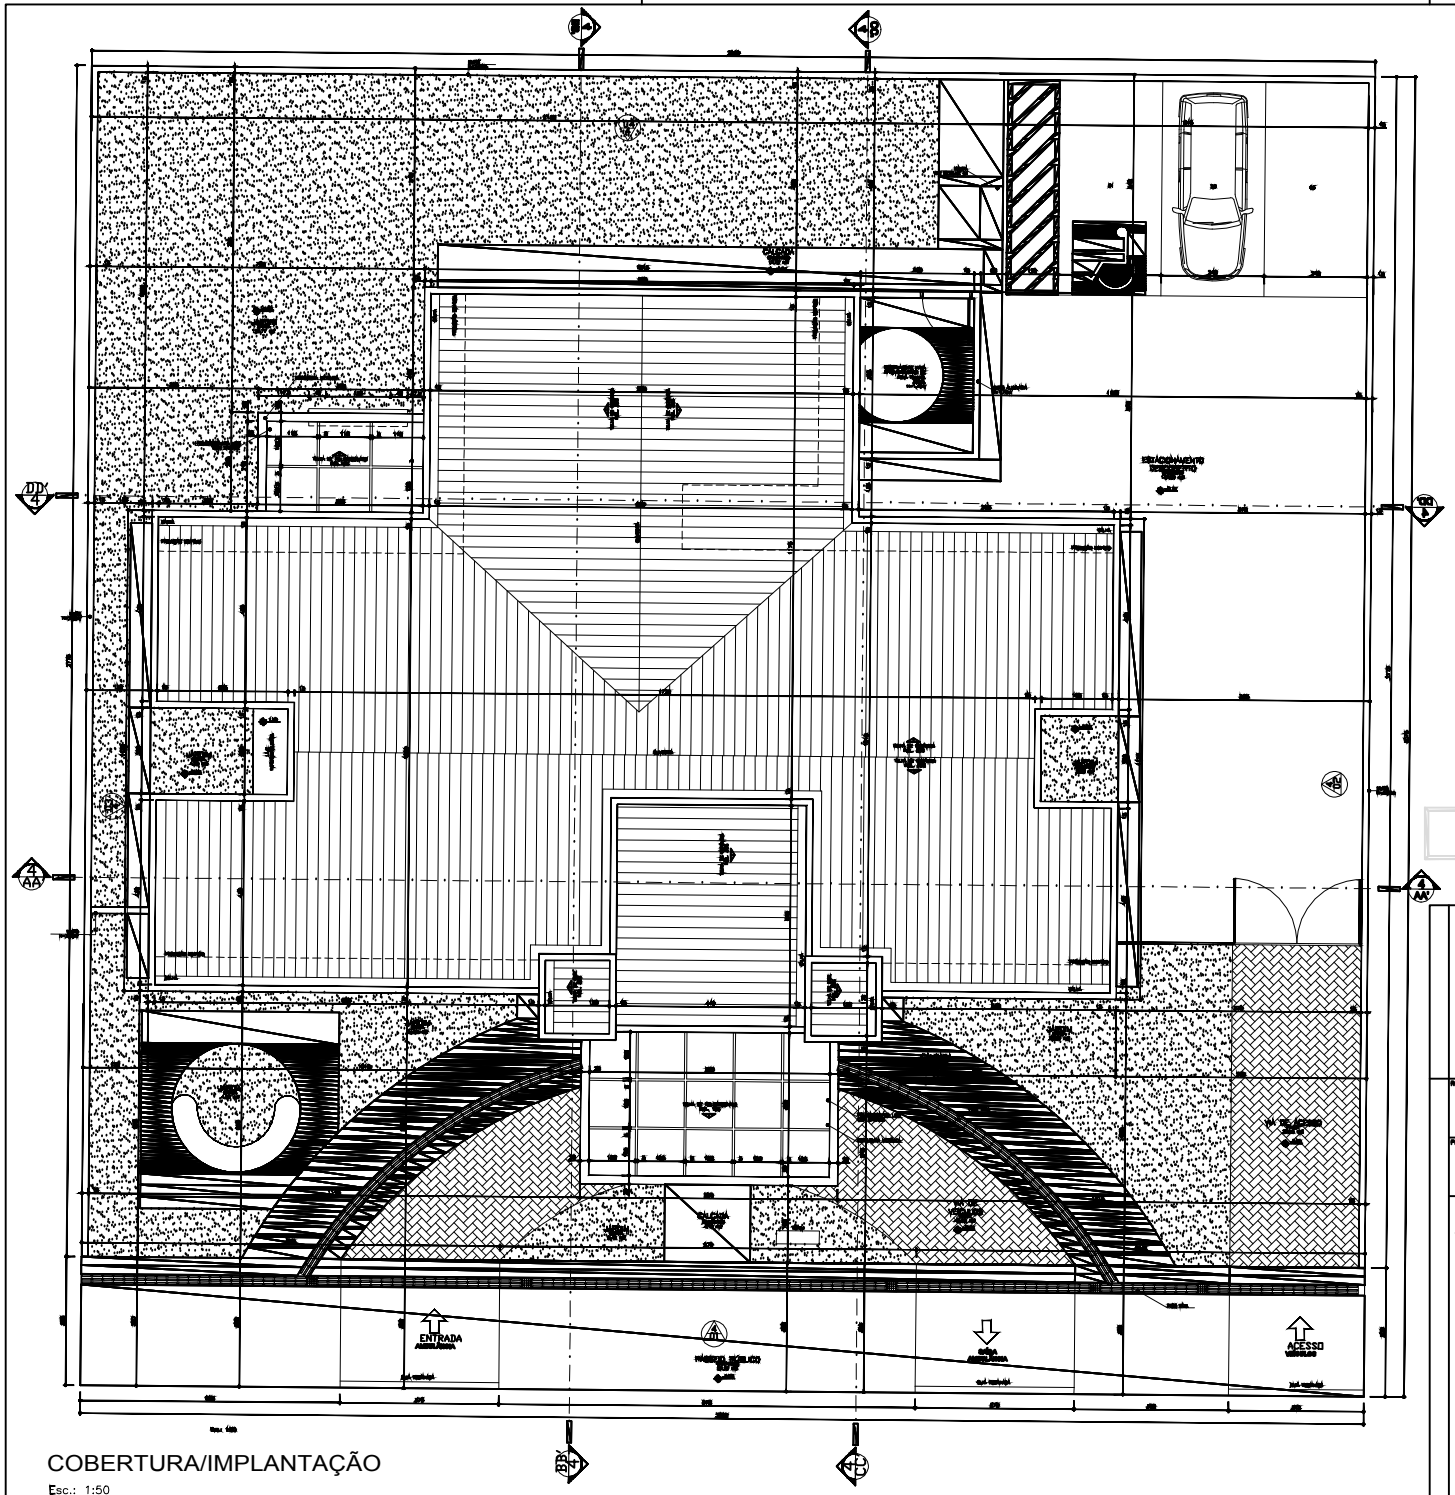


COBERTURA/IMPLANTAÇÃO

Esc.: 1:50

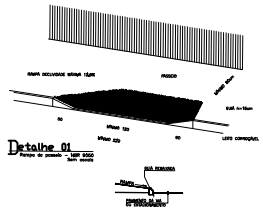

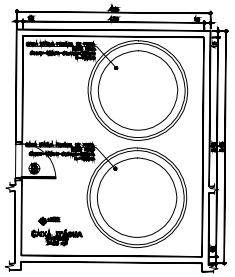

Caixa D'água

Nível +X,10m

Escl.: 1:50

NOTA: –Os ambientes sanit./DCO e banheiro/vest./lav. também terão forro de gesso 2,40m para os ambientes DML e almoxarifado terem janelas voltadas para o exterior.
– O muro receberá pintura texturizada cor cinza
– A marquise receberá pintura elastomérica cor cinza.

Cores da Fachada

Cor verde: Pintura texturizada, cor verde.

Cor azul: Pintura texturizada, cor azul.

Cor cinza: Pintura texturizada, cor cinza.

NOTA: –Os ambientes sanit./DCO e banheiro/vest./lav. também terão forro de gesso 2,40m para os ambientes DML e almoxarifado terem janelas voltadas para o exterior.
– O muro receberá pintura texturizada cor cinza
– A marquise receberá pintura elastomérica cor cinza.

Responsável Técnico Wendy Aparecida Evangelista Medeiros Engenheira Civil	CREA / CAU 170.822/D
Proprietário Sávio José Ferreira Prefeito do município de Cabo Verde – MG	CPF 342.391.116-68
Título UBS	Data Abril 2018
Local Bairro das Cestas	Escala 06/16
Conteúdo Cobertura/Implantação	
Carimbos/ Aprovações	

DADOS DO PROJETO BÁSICO

REFORMAS