


PROJETO DE SINALIZAÇÃO E ACESSIBILIDADE

ESCALA 1/450

SIMBOLOGIA

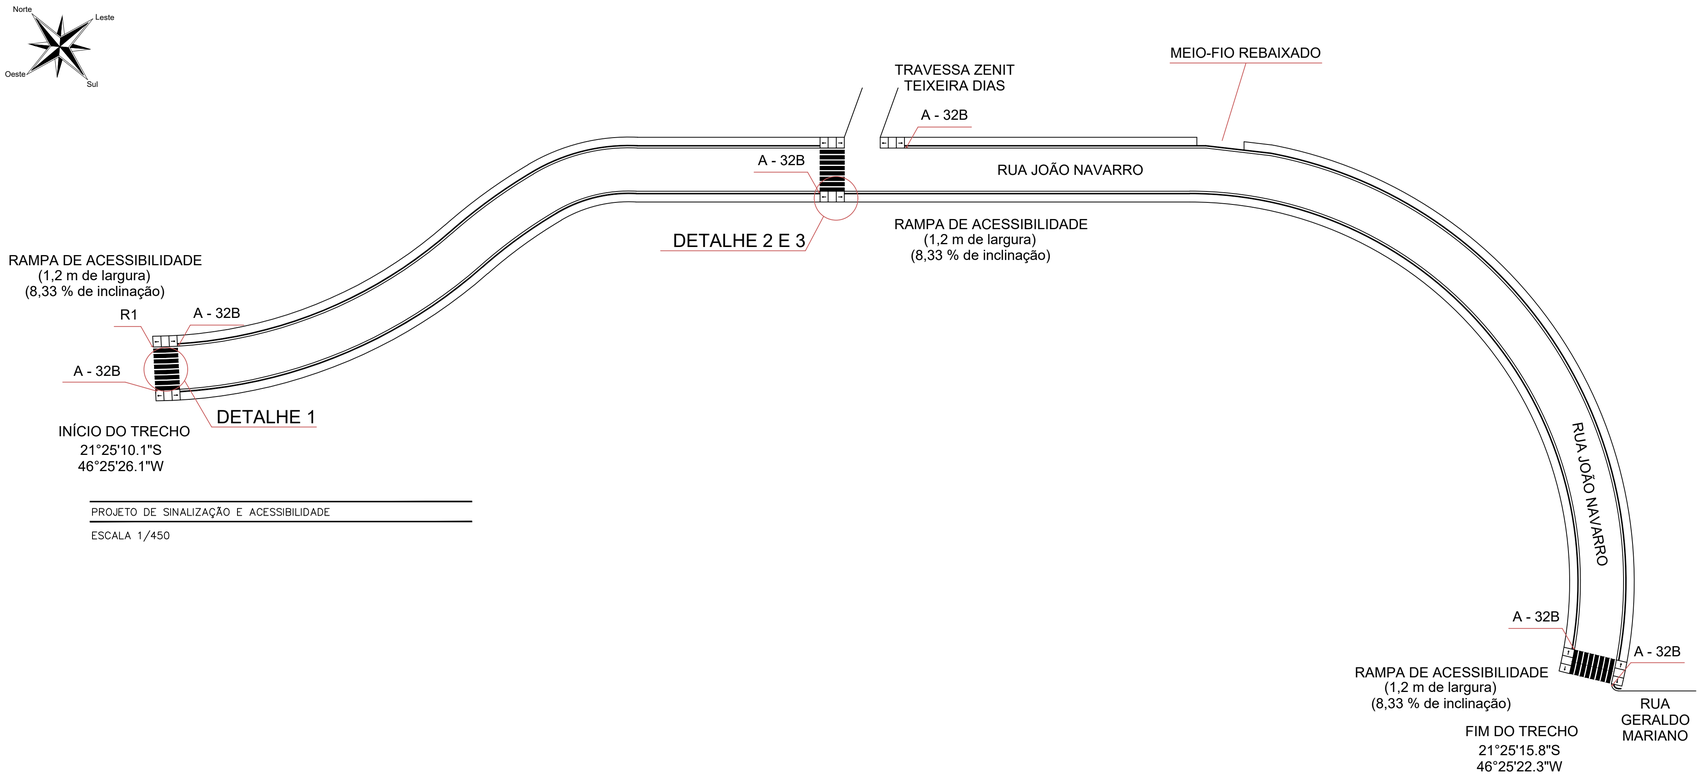


Placa de advertência A32 - B
Passagem sinalizada de pedestres
Dimensões: 60x60 cm
6 unidades
Suporte metálico galvanizado
Altura de instalação 2,20 m



Placa de regulamentação R1
Parada obrigatória
Diâmetro: 60 cm
01 unidade
Suporte metálico galvanizado
Altura de instalação 2,20 m


FAIXA DE TRAVESSIA DE PEDESTRES (FTP)

FTP -1: "Tipo zebrada" (Resolução do CONTRAN - n° 160/04)
A largura (l) das linhas varia de 0,3 m a 0,4 m e a distância (d) entre elas de 0,3 m a 0,8 m. A extensão mínima das linhas é de 3,00 m, podendo variar em função do volume de pedestres e da visibilidade, sendo recomendada 4,00 m.
A FTP deve ocupar toda a largura da pista.
As faixas devem ser ser pintadas na cor branca.

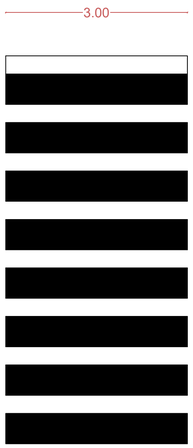


DETALHE 01 – FAIXA DE PEDESTRE

SEM ESCALA

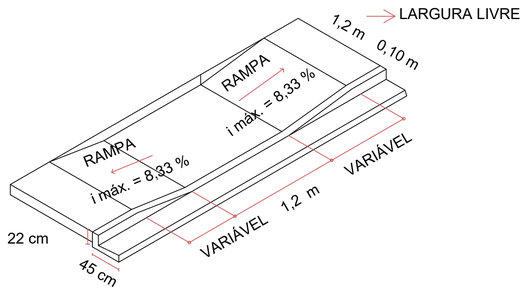


DETALHE 02 – ISOMÉTRICO DA RAMPA DE ACESSIBILIDADE

SEM ESCALA

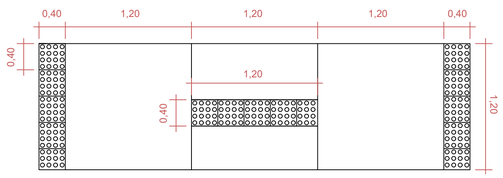

DETALHE 03 – PISO PODOTÁTIL

SEM ESCALA

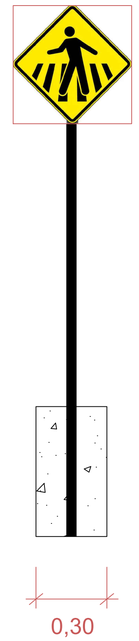

DETALHE DA INSTALAÇÃO DA PLACA

SEM ESCALA

Suporte metálico galvanizado para placa de advertência.
Placa de advertência em aço, lado 0,60m - película retrorrefletiva tipo I + SI - fornecimento e implantação.

Concreto fck = 20MPa - confecção em betoneira e lançamento manual - areia e brita cmerciais.

Folha única

PROJETO DE SINALIZAÇÃO E ACESSIBILIDADE

TRECHO DA RUA JOÃO NAVARRO

LOCAL: Rua João Navarro, Distrito São Bartolomeu de Minas, Cabo Verde, MG

DIMENSÕES	UNIDADE
Comprimento total da via	262,98 m
Largura da via	7,20 m
Largura da Calçada	1,20 m
Sarjeta e meio fio extrusados	2.878,30 m²
Volume da Calçada	37,01 m³

ART	Convênio
MG 20242920926	953848/23

RESP. TÉCNICO
Documento assinado digitalmente gov.br JEAN CARLOS CORREA Data: 22/07/2024 13:04:33-0300 Verifique em https://validar.iti.gov.br
ENG°CIVIL JEAN CARLOS CORREA
CREA-MG 250.584/D

PROPRIETÁRIO
PREFEITURA MUNICIPAL DE CABO VERDE
CNPJ 17.909.599/0001-83

APROVADO EM 22/07/2024

JULHO DE 2024