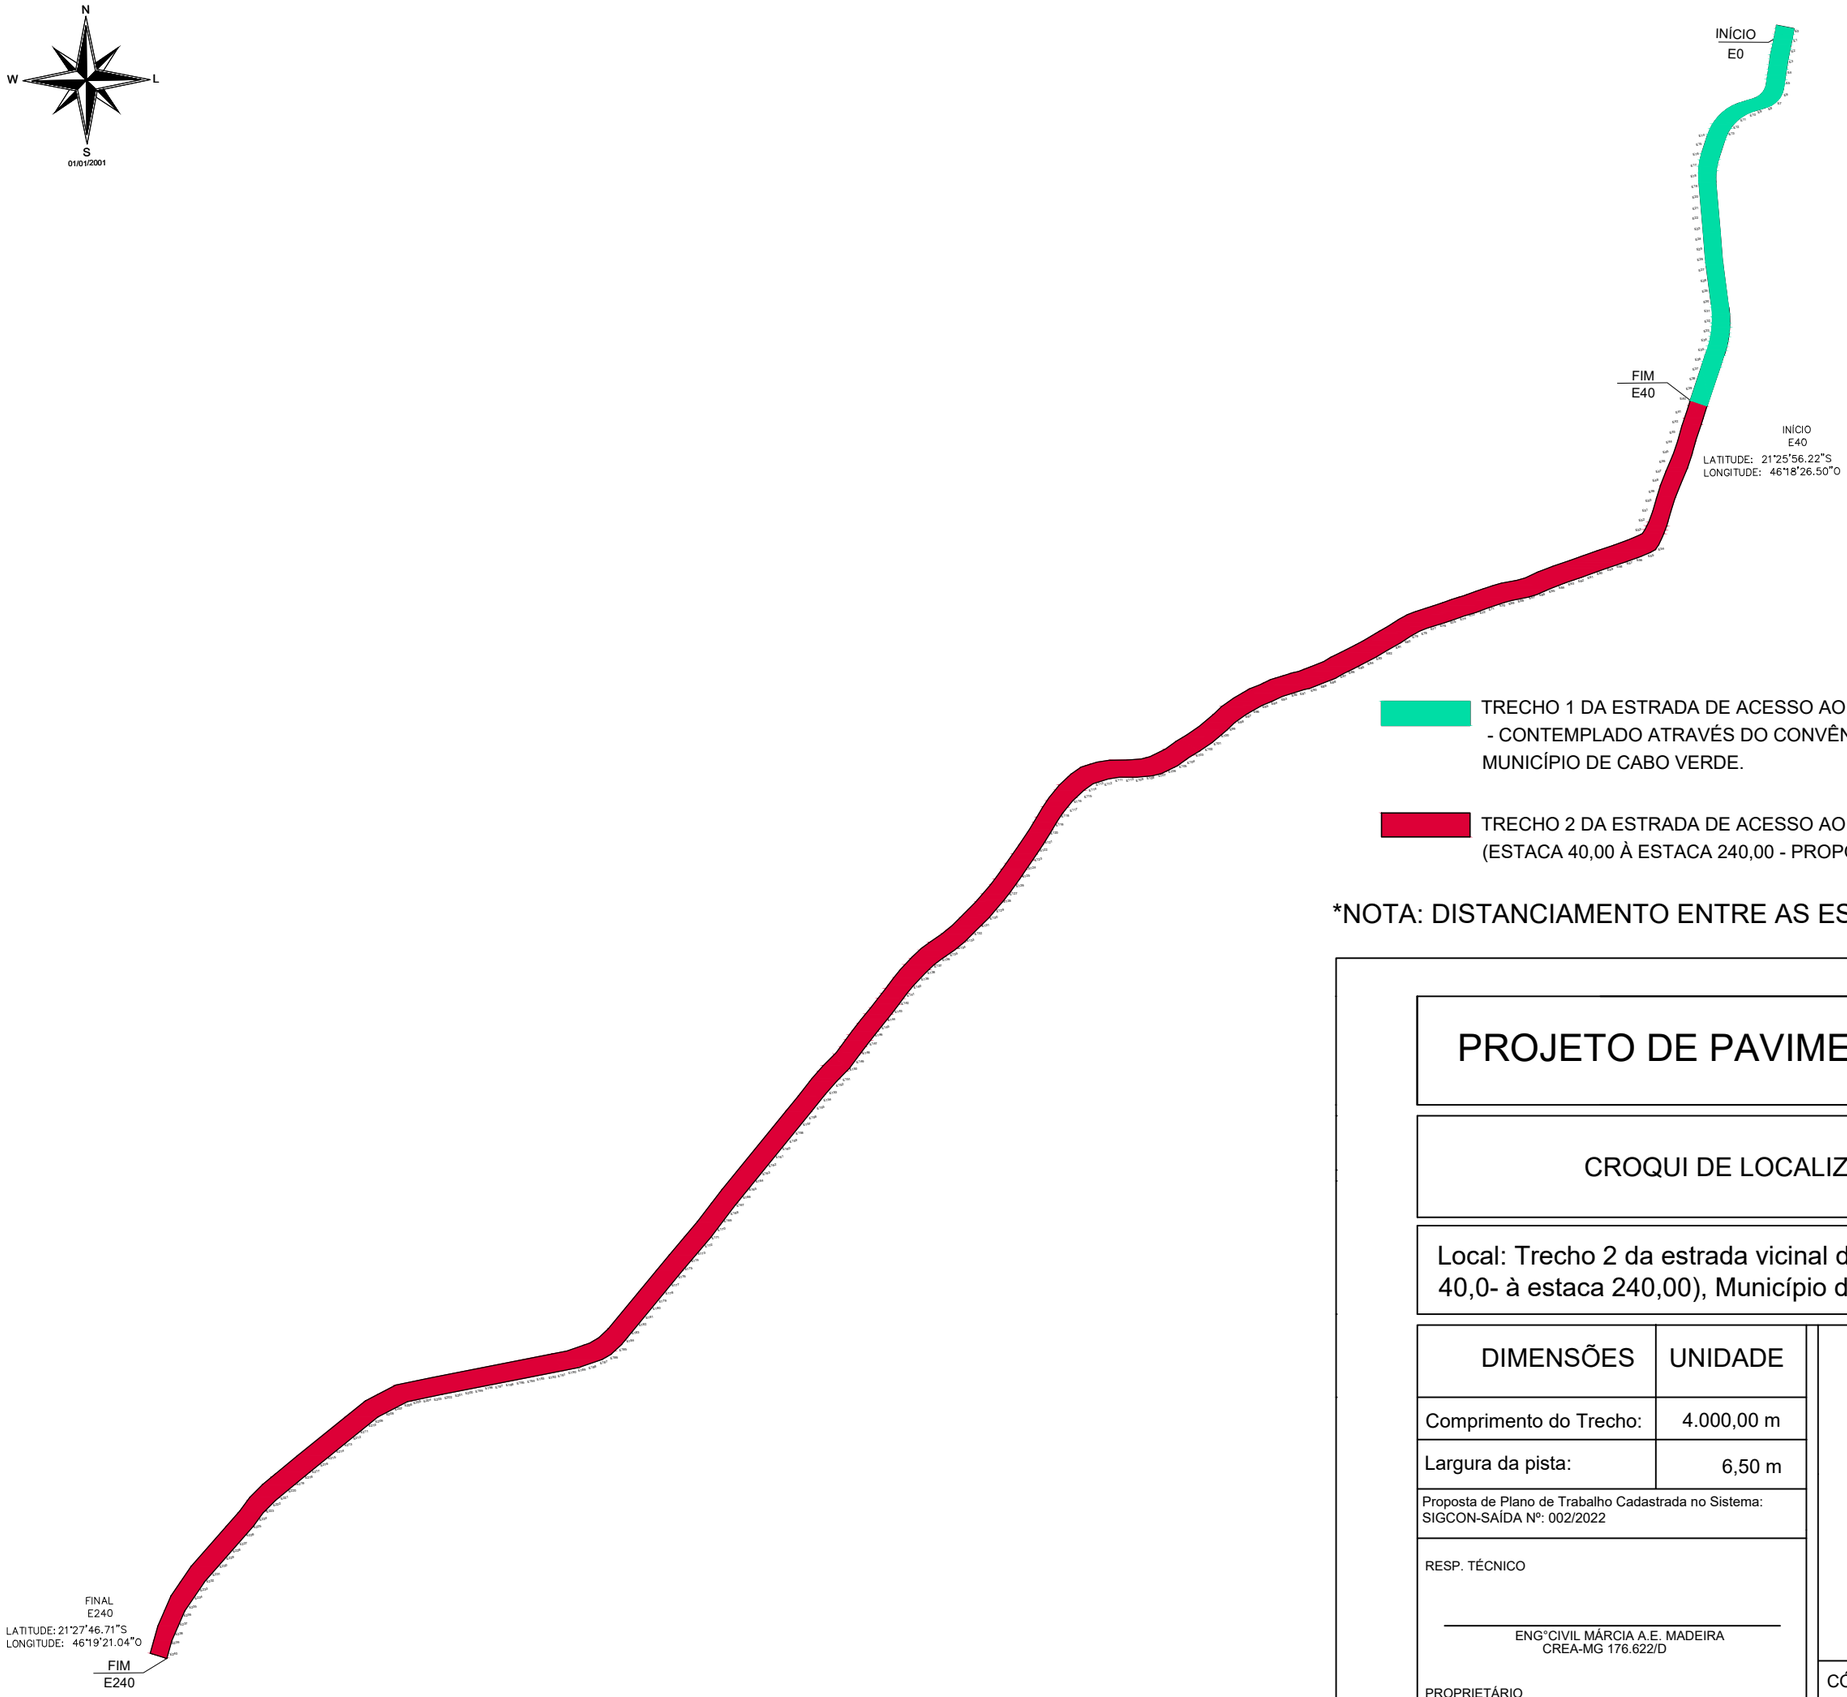


TRECHO 1 DA ESTRADA DE ACESSO AO DISTRITO DE SERRA DOS LEMES (ESTACA 0,00 À ESTACA 40,00) - CONTEMPLADO ATRAVÉS DO CONVÊNIO N. 1301001055/2020 FIRMADO ENTRE A SEINFRA/MG E O MUNICÍPIO DE CABO VERDE.

TRECHO 2 DA ESTRADA DE ACESSO AO DISTRITO DE SERRA DOS LEMES À EXECUTAR - (ESTACA 40,00 À ESTACA 240,00 - PROPOSTA CADASTRADA NO SISTEMA SIGCON SAÍDA N. 002/2022.

*NOTA: DISTANCIAMENTO ENTRE AS ESTACAS À CADA 20,00 METROS

PROJETO DE PAVIMENTAÇÃO ASFÁLTICA EM CBUQ

CROQUI DE LOCALIZAÇÃO - TRECHOS 1 E 2 DA ESTRADA

Local: Trecho 2 da estrada vicinal de acesso ao Distrito Serra Dos Lemes - (estaca 40,0- à estaca 240,00), Município de Cabo Verde/MG.

DIMENSÕES	UNIDADE
Comprimento do Trecho:	4.000,00 m
Largura da pista:	6,50 m

Proposta de Plano de Trabalho Cadastrada no Sistema: SIGCON-SAÍDA Nº: 002/2022

RESP. TÉCNICO

ENG°CIVIL MÁRCIA A.E. MADEIRA
CREA-MG 176.622/D

PROPRIETÁRIO

PREFEITURA MUNICIPAL DE CABO VERDE
CNPJ 17.909.599/0001-83


CARIMBOS/APROVAÇÕES:

CÓDIGO DO PROJETO Nº: "PROJ.PAV.ASF.S.LEMES-PMCV/2022-040-240"

FOLHA: 01/05 | DATA: 25/01/2022

ART Nº:



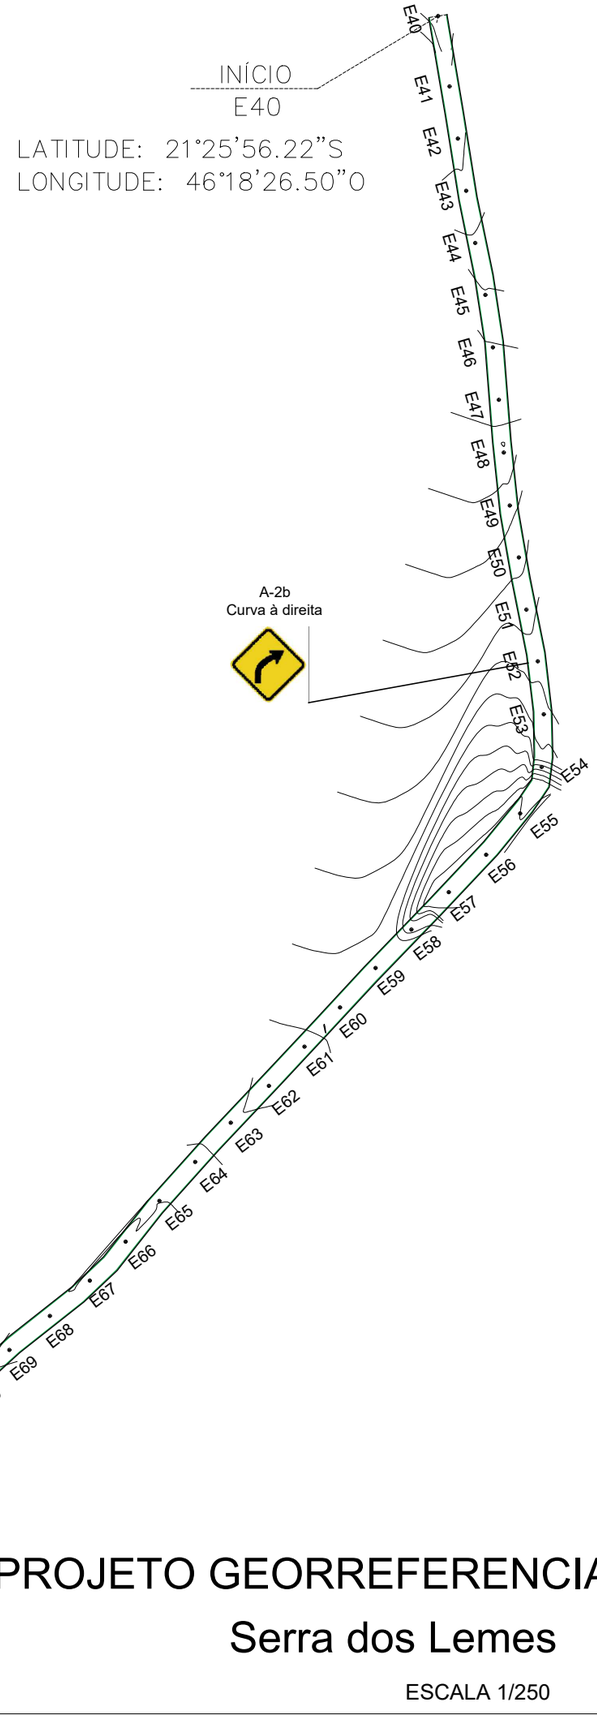


PROJETO GEORREFERENCIADO


Serra dos Lemes

ESCALA 1/250


DETALHES PISTA ESTRADA

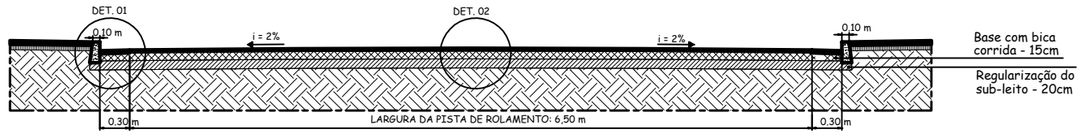

CORTE - PISTA
S/ESCALA

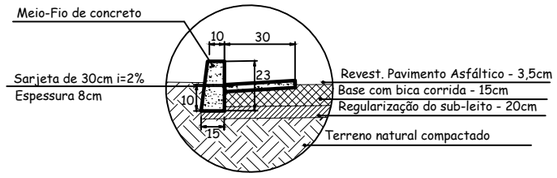

DETALHE 01
Sem escala
Cotas em cm

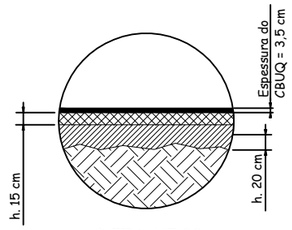

DETALHE 02
Sem escala

*NOTA: DISTANCIAMENTO ENTRE AS ESTACAS À CADA 20,00 METROS

PROJETO DE PAVIMENTAÇÃO ASFÁLTICA EM CBUQ

PROJETO DE PAVIMENTAÇÃO ASFÁLTICA EM CBUQ E REDE DE DRENAGEM PLUVIAL E SINALIZAÇÃO VIÁRIA

Local: Trecho 2 da estrada vicinal de acesso ao Distrito Serra Dos Lemes - (estaca 40,0- à estaca 240,00), Município de Cabo Verde/MG.

DIMENSÕES	UNIDADE
Comprimento do Trecho:	4.000,00 m
Largura da pista:	6,50 m

Proposta de Plano de Trabalho Cadastrada no Sistema: SIGCON-SAÍDA Nº: 002/2022

RESP. TÉCNICO

ENG°CIVIL MÁRCIA A.E. MADEIRA
CREA-MG 176.622/D

PROPRIETÁRIO


PREFEITURA MUNICIPAL DE CABO VERDE
CNPJ 17.909.599/0001-83

CARIMBOS/APROVAÇÕES:

CÓDIGO DO PROJETO Nº: "PROJ.PAV.ASF.S.LEMES-PMCV/2022-040-240"

FOLHA: 02/05 | DATA: 25/01/2022

ART Nº: MG20220834730

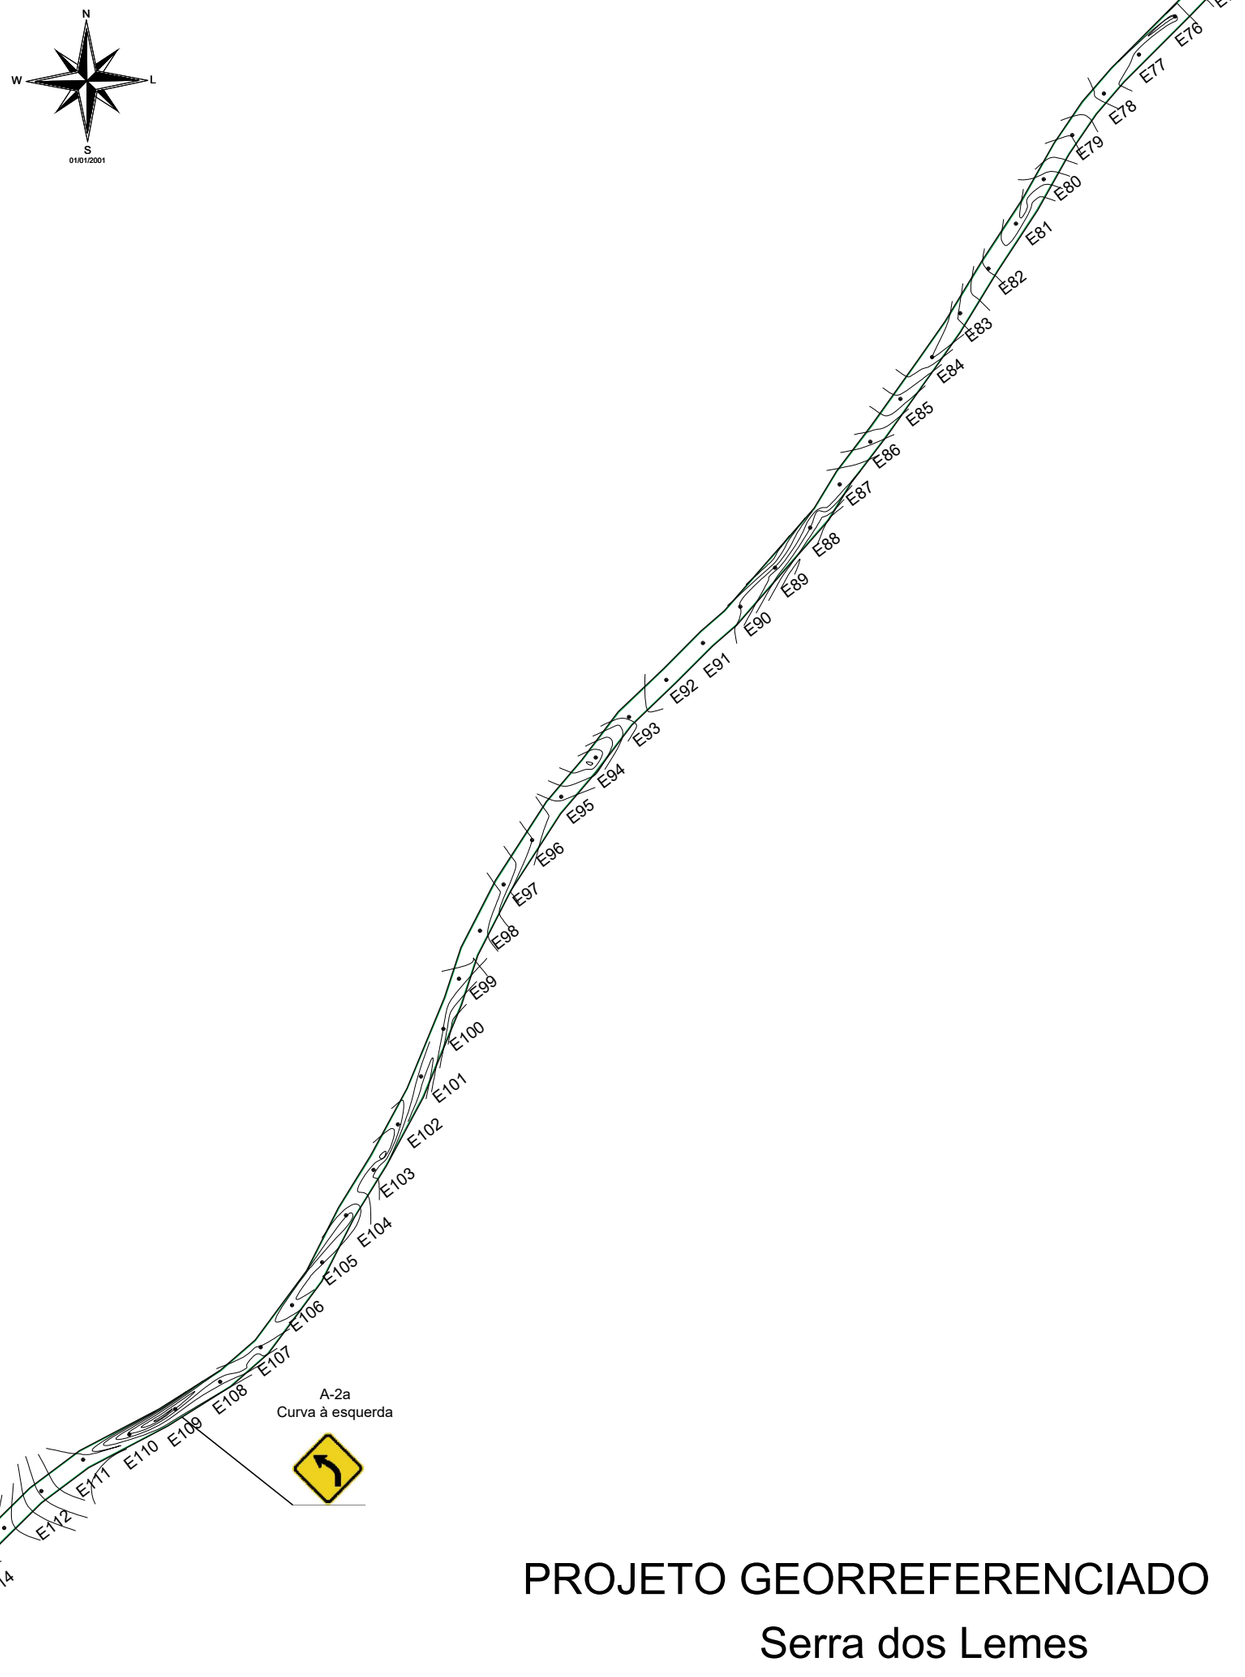


PROJETO GEORREFERENCIADO


Serra dos Lemes

ESCALA 1/250


DETALHES PISTA ESTRADA

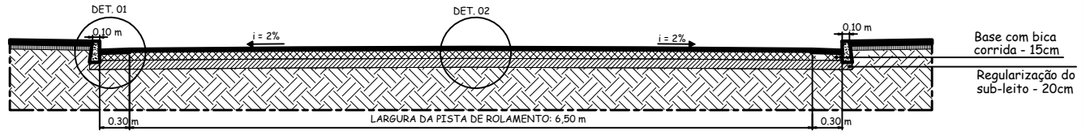

CORTE - PISTA
S/ESCALA

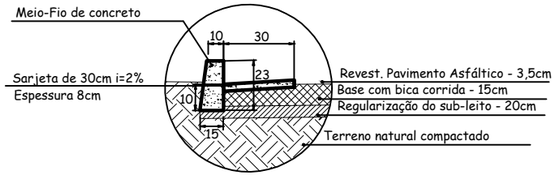

DETALHE 01
Sem escala
Cotas em cm

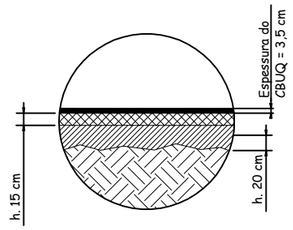

DETALHE 02
Sem escala

*NOTA: DISTANCIAMENTO ENTRE AS ESTACAS À CADA 20,00 METROS

PROJETO DE PAVIMENTAÇÃO ASFÁLTICA EM CBUQ

PROJETO DE PAVIMENTAÇÃO ASFÁLTICA EM CBUQ E REDE DE DRENAGEM PLUVIAL E SINALIZAÇÃO VIÁRIA

Local: Trecho 2 da estrada vicinal de acesso ao Distrito Serra Dos Lemes - (estaca 40,0- à estaca 240,00), Município de Cabo Verde/MG.

DIMENSÕES	UNIDADE
Comprimento do Trecho:	4.000,00 m
Largura da pista:	6,50 m

Proposta de Plano de Trabalho Cadastrada no Sistema: SIGCON-SAÍDA Nº: 002/2022

RESP. TÉCNICO

ENG°CIVIL MÁRCIA A.E. MADEIRA
CREA-MG 176.622/D

PROPRIETÁRIO

PREFEITURA MUNICIPAL DE CABO VERDE
CNPJ 17.909.599/0001-83


CARIMBOS/APROVAÇÕES:

CÓDIGO DO PROJETO Nº: "PROJ.PAV.ASF.S.LEMES-PMCV/2022-040-240"

FOLHA: 03/05 | DATA: 25/01/2022

ART Nº: MG20220834730



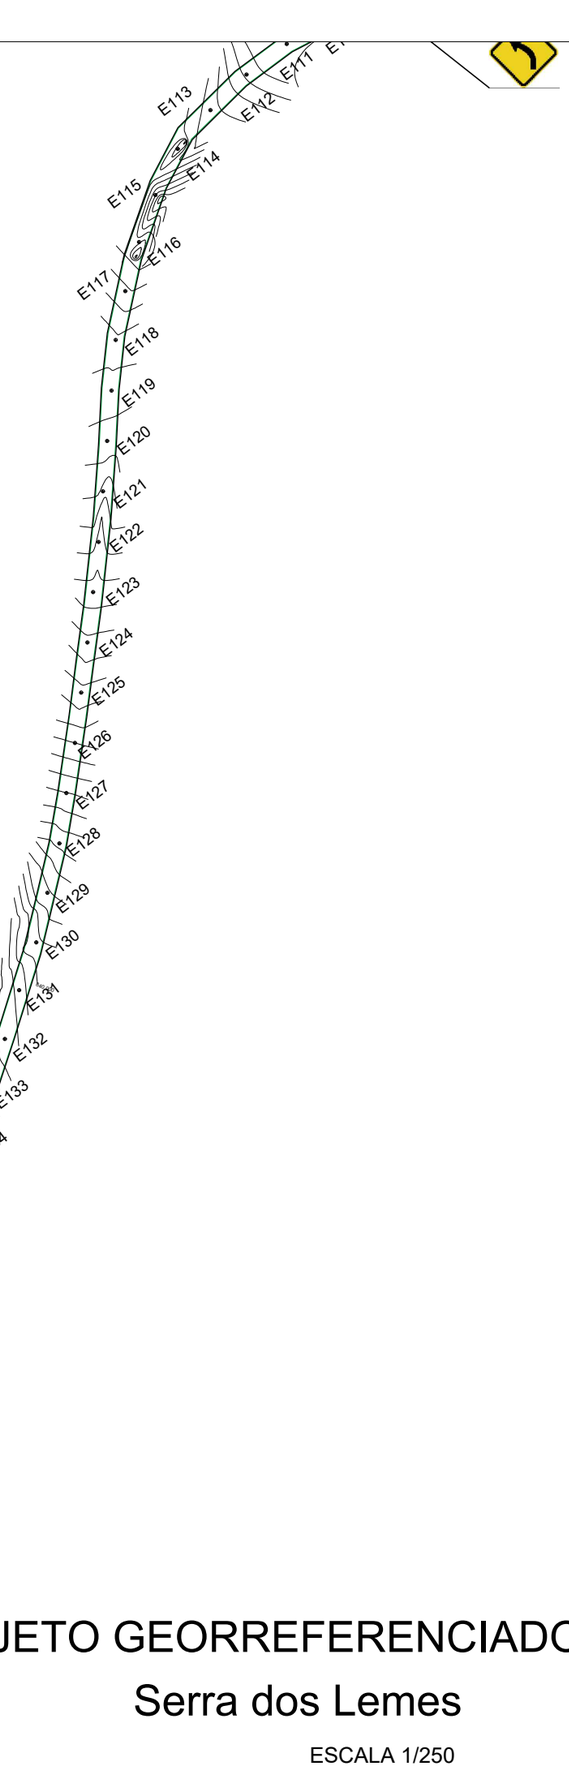


PROJETO GEORREFERENCIADO


Serra dos Lemes

ESCALA 1/250


DETALHES PISTA ESTRADA

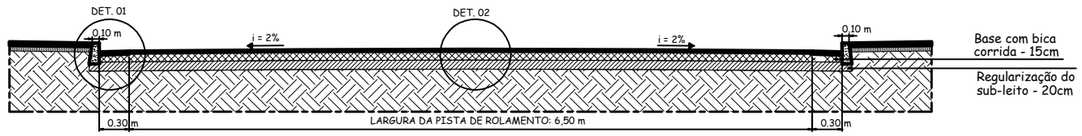

CORTE - PISTA
S/ESCALA

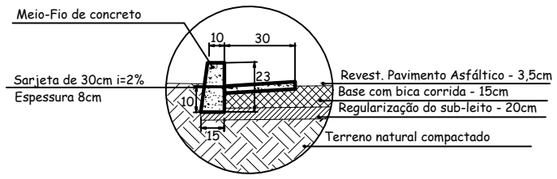

DETALHE 01
Sem escala
Cotas em cm

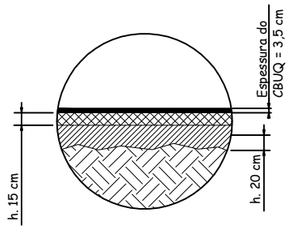

DETALHE 02
Sem escala

*NOTA: DISTANCIAMENTO ENTRE AS ESTACAS À CADA 20,00 METROS

PROJETO DE PAVIMENTAÇÃO ASFÁLTICA EM CBUQ

PROJETO DE PAVIMENTAÇÃO ASFÁLTICA EM CBUQ E REDE DE DRENAGEM PLUVIAL E SINALIZAÇÃO VIÁRIA

Local: Trecho 2 da estrada vicinal de acesso ao Distrito Serra Dos Lemes - (estaca 40,0- à estaca 240,00), Município de Cabo Verde/MG.

DIMENSÕES	UNIDADE
Comprimento do Trecho:	4.000,00 m
Largura da pista:	6,50 m

Proposta de Plano de Trabalho Cadastrada no Sistema: SIGCON-SAÍDA Nº: 002/2022

RESP. TÉCNICO

ENG°CIVIL MÁRCIA A.E. MADEIRA
CREA-MG 176.622/D

PROPRIETÁRIO

PREFEITURA MUNICIPAL DE CABO VERDE
CNPJ 17.909.599/0001-83


CARIMBOS/APROVAÇÕES:

CÓDIGO DO PROJETO Nº: "PROJ.PAV.ASF.S.LEMES-PMCV/2022-040-240"


FOLHA: 04/05 | DATA: 25/01/2022

ART Nº: MG20220834730




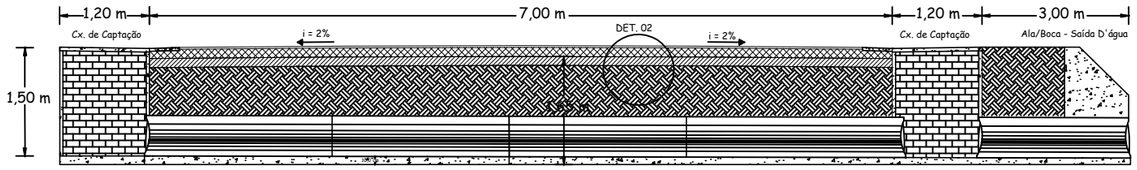

DETALHES DO BUEIRO
S/ESCALA

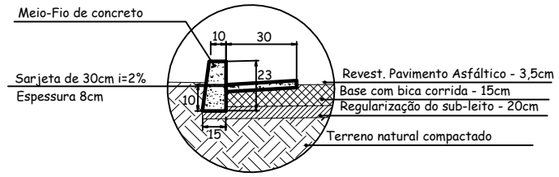

DETALHE 01
Sem escala
Cotas em cm

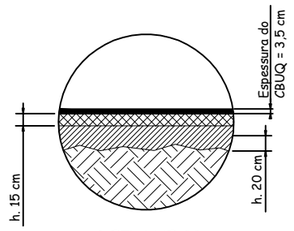

DETALHE 02
Sem escala

*NOTA: DISTANCIAMENTO ENTRE AS ESTACAS À CADA 20,00 METROS

PROJETO GEORREFERENCIADO

Serra dos Lemes

ESCALA 1/250

PROJETO DE PAVIMENTAÇÃO ASFÁLTICA EM CBUQ

PROJETO DE PAVIMENTAÇÃO ASFÁLTICA EM CBUQ E REDE DE DRENAGEM PLUVIAL E SINALIZAÇÃO VIÁRIA

Local: Trecho 2 da estrada vicinal de acesso ao Distrito Serra Dos Lemes - (estaca 40,0- à estaca 240,00), Município de Cabo Verde/MG.

DIMENSÕES	UNIDADE
Comprimento do Trecho:	4.000,00 m
Largura da pista:	6,50 m

Proposta de Plano de Trabalho Cadastrada no Sistema: SIGCON-SAÍDA Nº: 002/2022

RESP. TÉCNICO

ENG°CIVIL MÁRCIA A.E. MADEIRA
CREA-MG 176.622/D

PROPRIETÁRIO

PREFEITURA MUNICIPAL DE CABO VERDE
CNPJ 17.909.599/0001-83

CARIMBOS/APROVAÇÕES:

CÓDIGO DO PROJETO Nº: "PROJ.PAV.ASF.S.LEMES-PMCV/2022-040-240"

FOLHA: 05/05 | DATA: 25/01/2022

ART Nº: MG20220834730