


PROJETO DE DRENAGEM PLUVIAL

ESCALA 1/450

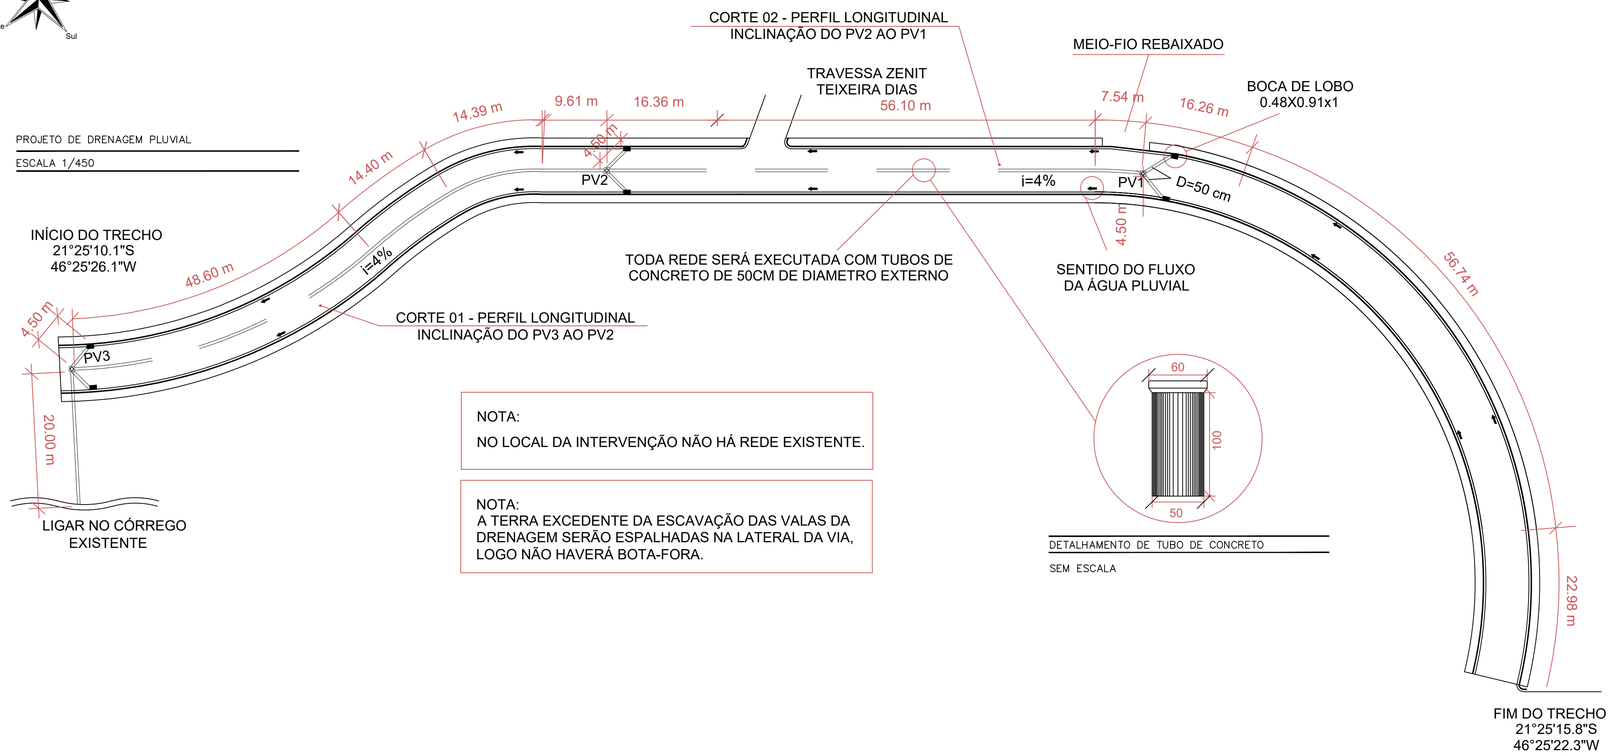


NOTA:

NO LOCAL DA INTERVENÇÃO NÃO HÁ REDE EXISTENTE.

NOTA:
A TERRA EXCEDENTE DA ESCAVAÇÃO DAS VALAS DA DRENAGEM SERÃO ESPALHADAS NA LATERAL DA VIA, LOGO NÃO HAVERÁ BOTA-FORA.


DETALHAMENTO DE TUBO DE CONCRETO

SEM ESCALA

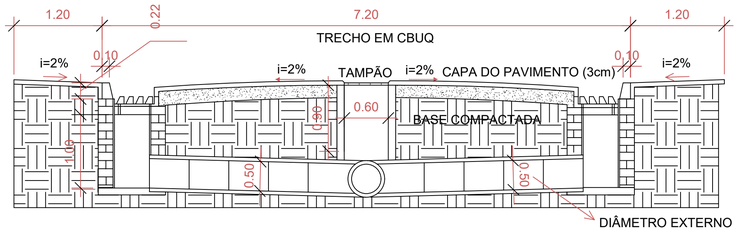


DETALHE 01 – BOCA DE LOBO, BUEIRO E POÇO DE INSPEÇÃO

SEM ESCALA

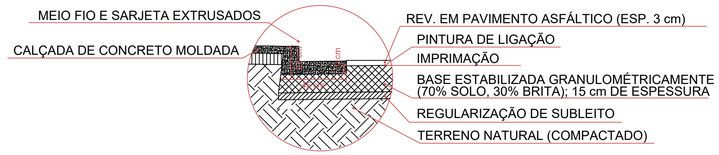


SEÇÃO TRANSVERSAL: MEIO FIO, SARJETA E PAVIMENTAÇÃO

SEM ESCALA

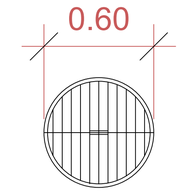


DETALHE DO TAMPÃO DO POÇO DE INSPEÇÃO

SEM ESCALA

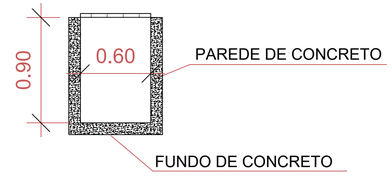


CORTE FRONTAL E LATERAL DO POÇO DE VISITA

SEM ESCALA

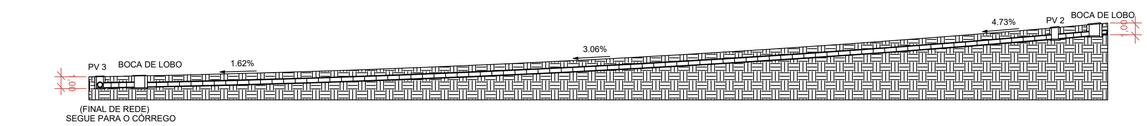


CORTE 01 – PERFIL LONGITUDINAL PV3 AO PV2

SEM ESCALA

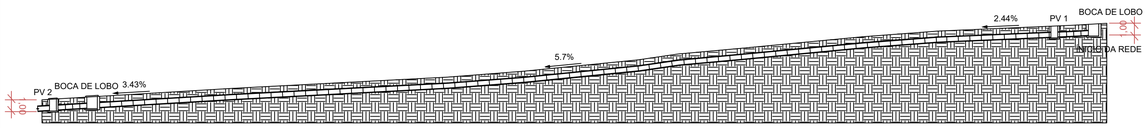


CORTE 02 – PERFIL LONGITUDINAL PV2 AO PV1

SEM ESCALA

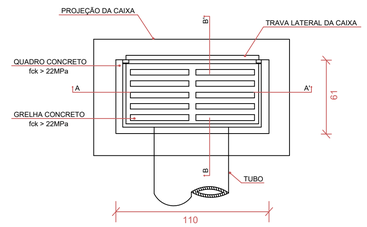


BOCA DE LOBO

SEM ESCALA

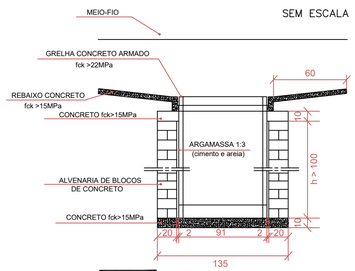

CORTE AA DA BOCA DE LOBO

SEM ESCALA

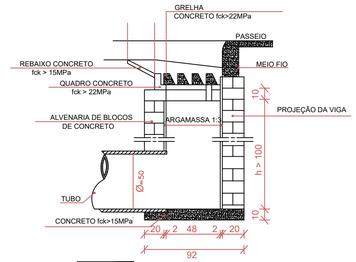

CORTE BB DA BOCA DE LOBO

SEM ESCALA

Folha única

PROJETO DE DRENAGEM PLUVIAL

TRECHO DA RUA JOÃO NAVARRO

LOCAL: Rua João Navarro, Distrito São Bartolomeu de Minas, Cabo Verde, MG

DIMENSÕES	UNIDADE
Comprimento total da via	262,98 m
Largura da via	7,20 m
Largura da Calçada	1,20 m
Sarjeta e meio fio extrusados	2.878,30 m²
Volume da Calçada	37,01 m³

ART	Convênio
MG 20242920926	953848/23

RESP. TÉCNICO

gov.br Documento assinado digitalmente
JEAN CARLOS CORREA
Data: 22/07/2024 10:57:22-0300
Verifique em https://validar.iti.gov.br

ENG°CIVIL JEAN CARLOS CORREA
CREA-MG 250.584/D

PROPRIETÁRIO

PREFEITURA MUNICIPAL DE CABO VERDE
CNPJ 17.909.599/0001-83

APROVADO EM 22/07/2024

JULHO DE 2024