
PROJETO GEORREFERENCIADO


Serra dos Lemes

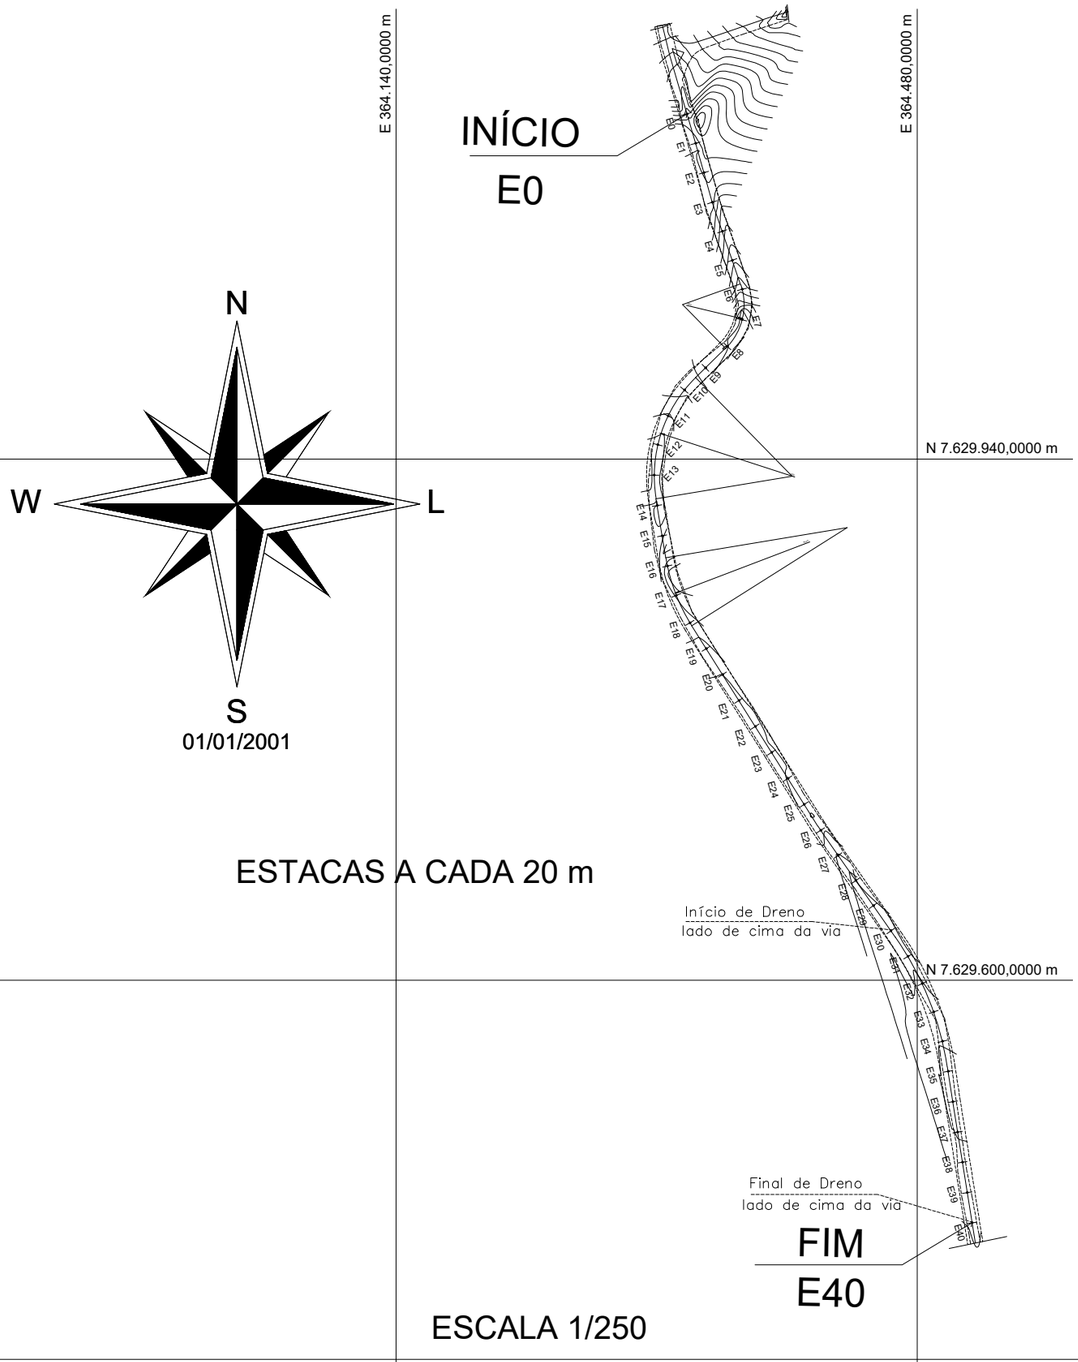


ESTACAS A CADA 20 m

ESCALA 1/250


Estrada de acesso ao Distrito de Serra dos Lemes

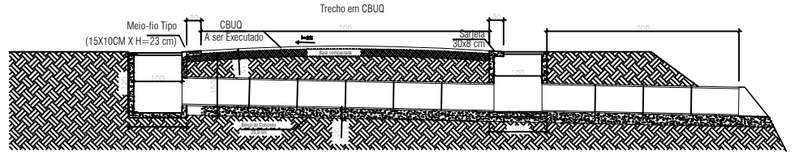


CORTE TRANSVERSAL - BUEIRO
Sem escala

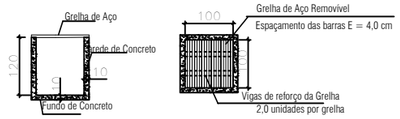


DETALHES - CAIXAS DE DRENAGEM
Sem escala

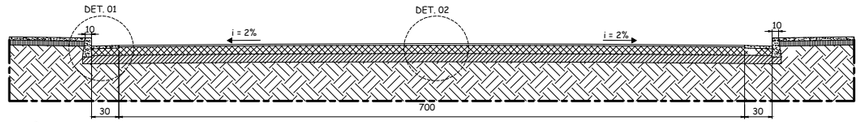

SEÇÃO DA VIA
Sem escala
Cotas em cm

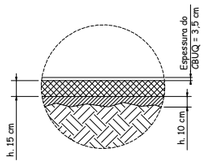

DETALHE 02
Sem escala

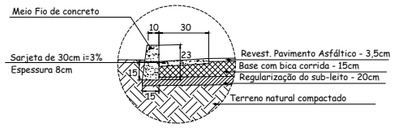

DETALHE 01
Sem escala
Cotas em cm

PROJETO DE PAVIMENTAÇÃO ASFÁLTICA EM CBUQ
P.P.E.S.L 800M

PAVIMENTAÇÃO E DRENAGEM PLUVIAL

LOCAL: Trecho 01 da estrada vicinal de acesso ao Distrito Serra dos Lemes - (estaca 000 á estaca 040), Município de Cabo Verde/MG.

DIMENSÕES	UNIDADE
Comprimento da via	800,00 m
Largura da via	7,00 m

ART Nº: MG 20210658912

CARIMBOS/APROVAÇÕES:

RESP. TÉCNICO

MÁRCIA A.E.MADEIRA
ENGENHEIRA CIVIL
CREA MG: 176.622/D

PROPRIETÁRIO

PREFEITURA MUNICIPAL DE CABO VERDE
CNPJ 17.909.599/0001-83

ABRIL DE 2022