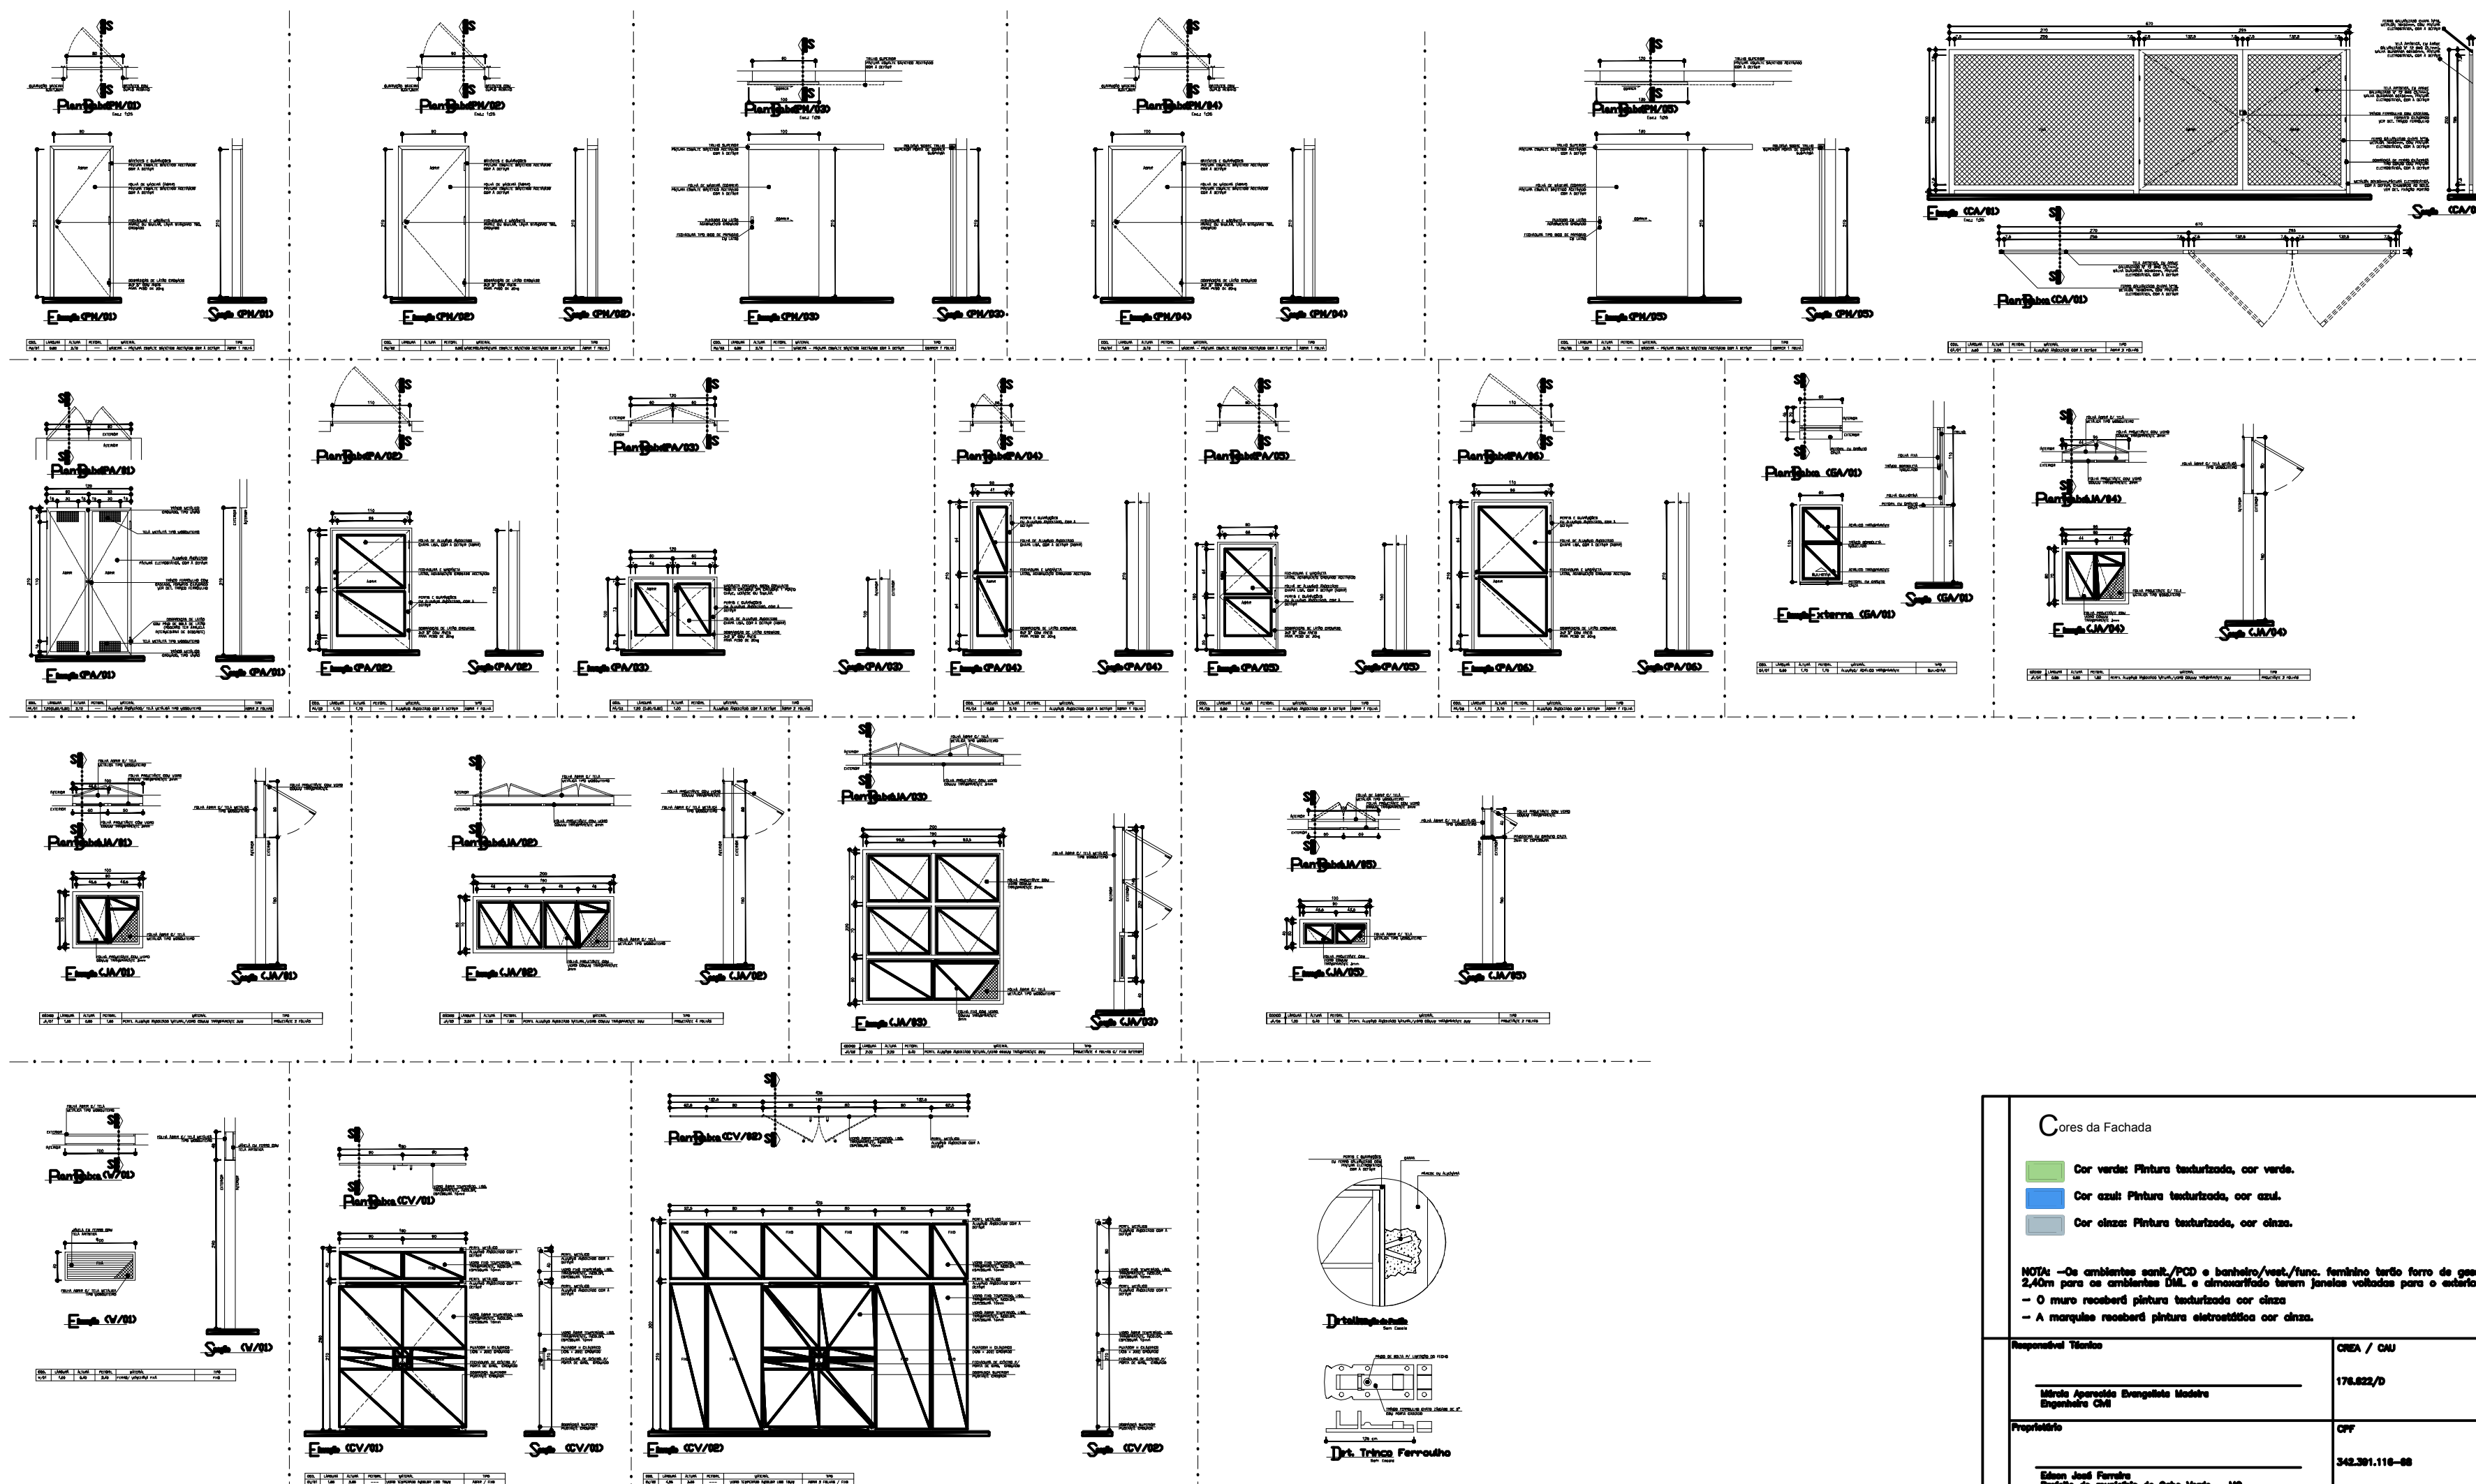


Assunto: Detalhamento Esquadria

Observações:

1) AS ESQUADRIAS DEVERÃO RECEBER LIXAMENTO ENTRE AS DEMÃOS DE TINTA.
2) AS FECHADURAS DAS PORTAS DE MADEIRA DOS BANHEIROS DEVERÃO SER DO TIPO BANHEIRO, AS DEMAIS DO TIPO EXTERNA.

Cores da Fachada

- Cor verde: Pintura texturizada, cor verde.
- Cor azul: Pintura texturizada, cor azul.
- Cor cinza: Pintura texturizada, cor cinza.

NOTA: –Os ambientes sanit./PCD e banheiro/vest./func. feminino terão forro de gesso 2,40m para os ambientes DML e almoxarifado terem janelas voltadas para o exterior.
– O muro receberá pintura texturizada cor cinza
– A marquise receberá pintura eletrostática cor cinza.

Responsável Técnico Márcia Aparecida Evangelista Madeira Engenheira Civil	CREA / CAU 176.822/D
Proprietário Edson José Ferreira Prefeito do município de Cabo Verde – MG	CPF 342.391.116–68

DADOS DO PROJETO BÁSICO

Título UBS	Data Abril 2018	Esc. INDICADAS
Local Bairro dos Coelhos	Folha 11/16	
Conteúdo Detalhe das Esquadrias		
Carimbos/ Aprovações		